



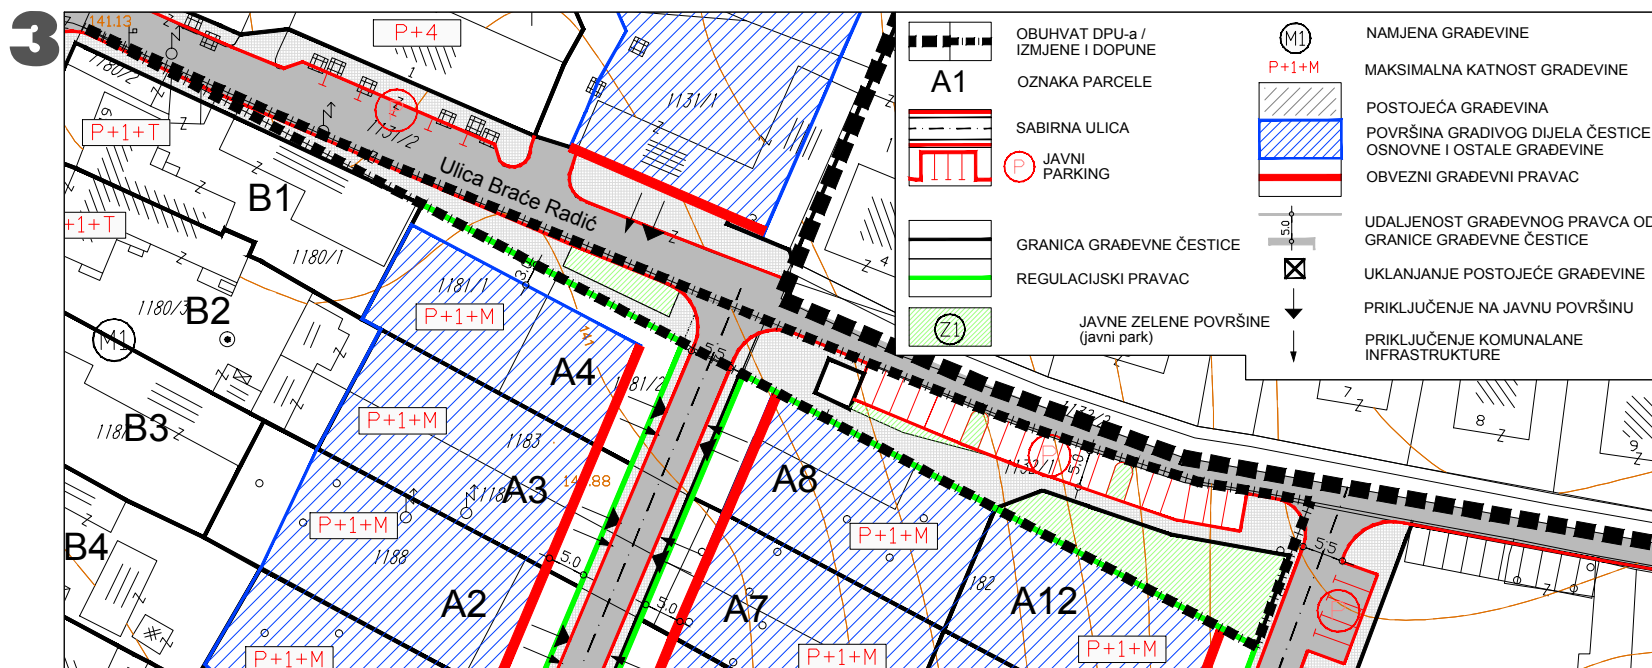

Detaljni plan uređenja "Blok hotel-vrtić"


(blok kojeg čine ulice dr. F. Tuđmana, A. i D. Starčevića, Ul. bana T. E. Bakača i Ul. braće Radić, uključivo i kompleks Komunalno Jastrebarsko d.o.o.)

u Jastrebarskom Izmjene i dopune

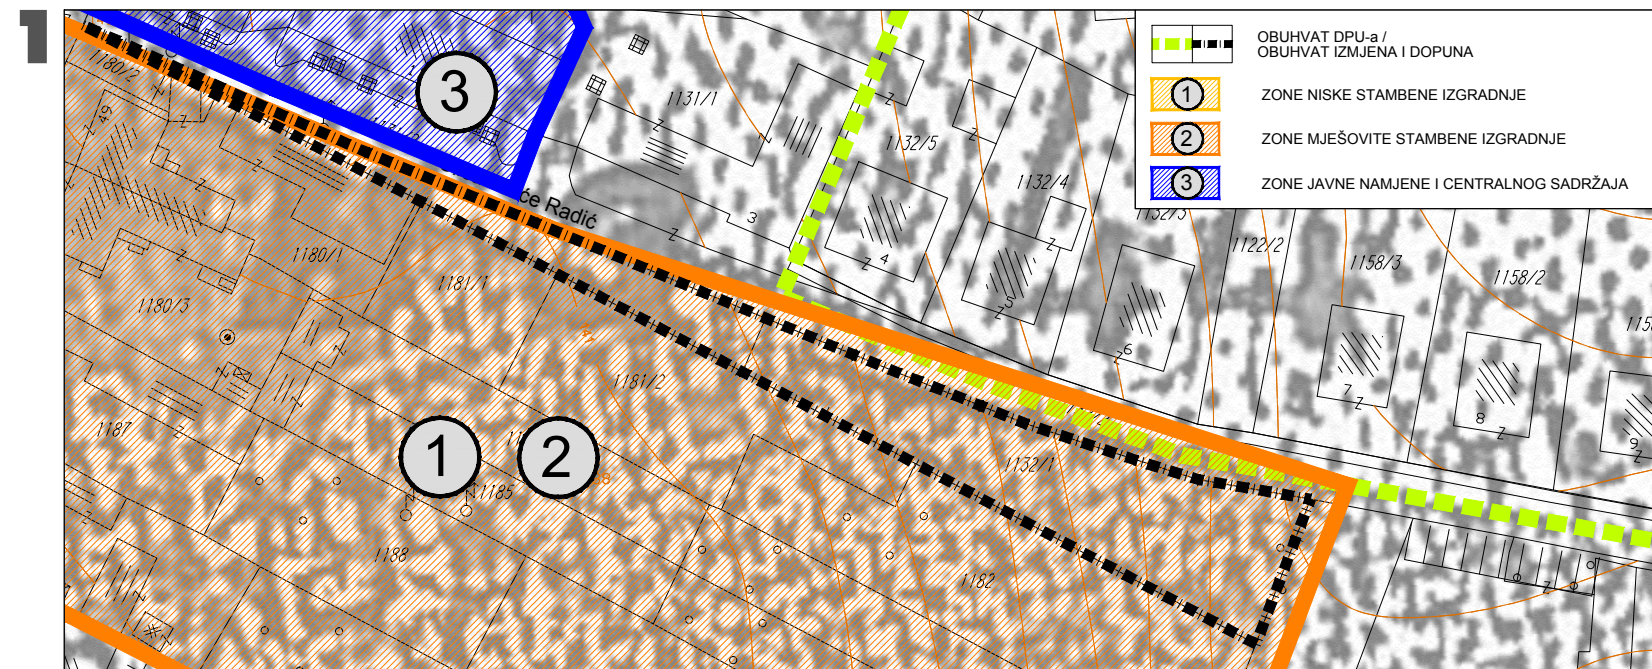

Grafička obrada: **URBING**

MJ. 1:1000

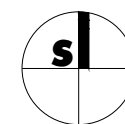

Zagreb, svibanj 2011.

Županija
ZAGREBAČKA ŽUPANIJA

Općina/grad
GRAD JASTREBARSKO

Naziv prostornog plana
**DETALJNI PLAN UREĐENJA "BLOK HOTEL-VRTIĆ",
(blok kojeg čine ulice dr. F. Tuđmana, A. i D. Starčevića, Ul. bana T. E. Bakača i Ul. braće Radić, uključivo i kompleks Komunalno Jastrebarsko d.o.o.) u Jastrebarskom, IZMJENE I DOPUNE**

Naziv kartografskog prikaza
1-GUP i katastarska podloga, 2-Kartografska i fotodokument postojećeg stanja, 3-Izvod iz temeljnog plana

Broj kartografskog prikaza 1, 2, 3	Mjerilo kartografskog prikaza 1:1000
--	--

Odluka predstavničkog tijela o izradi Plana: Službeni vjesnik Grada Jastrebarsko br.: 2/2011.	Odluka predstavničkog tijela o donošenju plana: Službeni vjesnik Grada Jastrebarsko br.: 4/2011.
---	--

Javna rasprava (datum objave): 23. svibnja 2011. (Radio Jaska, 06. svibnja - 27. svibnja 2011.)	Javni uvid održan: od 13. svibnja do 27. svibnja 2011.
---	--

Pečat tijela odgovornog za provođenje javne rasprave: M.P.	Odgovorna osoba za provođenje javne rasprave: Marijan Meštrić, dipl.ing.arh. potpis
---	--

Pravna osoba koja je izradila plan:
**URBING d.o.o. za poslove prostornog uređenja i zaštitu okoliša, Avenija V. Holjevca 20, Zagreb
Tel/fax: 01-65-39-692, 01-65-39-693, 01-233-45-14; e-mail: urbing@urbing.hr**

Pečat pravne osobe koja je izradila plan: M.P.	Odgovorna osoba: Zvonimir Kufrin, dipl.ing.arh. potpis
---	---

Koordinator plana i odgovorni planer
Zvonimir Kufrin, dipl.ing.arh.

Stručni tim u izradi plana: Zvonimir Kufrin, dipl.ing.arh. Filip Šrajer, dipl.ing.arh.	Nenad Kosanović, geodet Ivan Jovanovac, dipl.ing.arh.
--	--

Pečat predstavničkog tijela: M.P.	Predsjednik predstavničkog tijela: Nenad Strizrep, dipl.iur. potpis
--	--

Istovjetnost ovog prostornog plana s izvornikom ovjerava: Marijan Meštrić, dipl.ing.arh. potpis	M.P.
--	------