

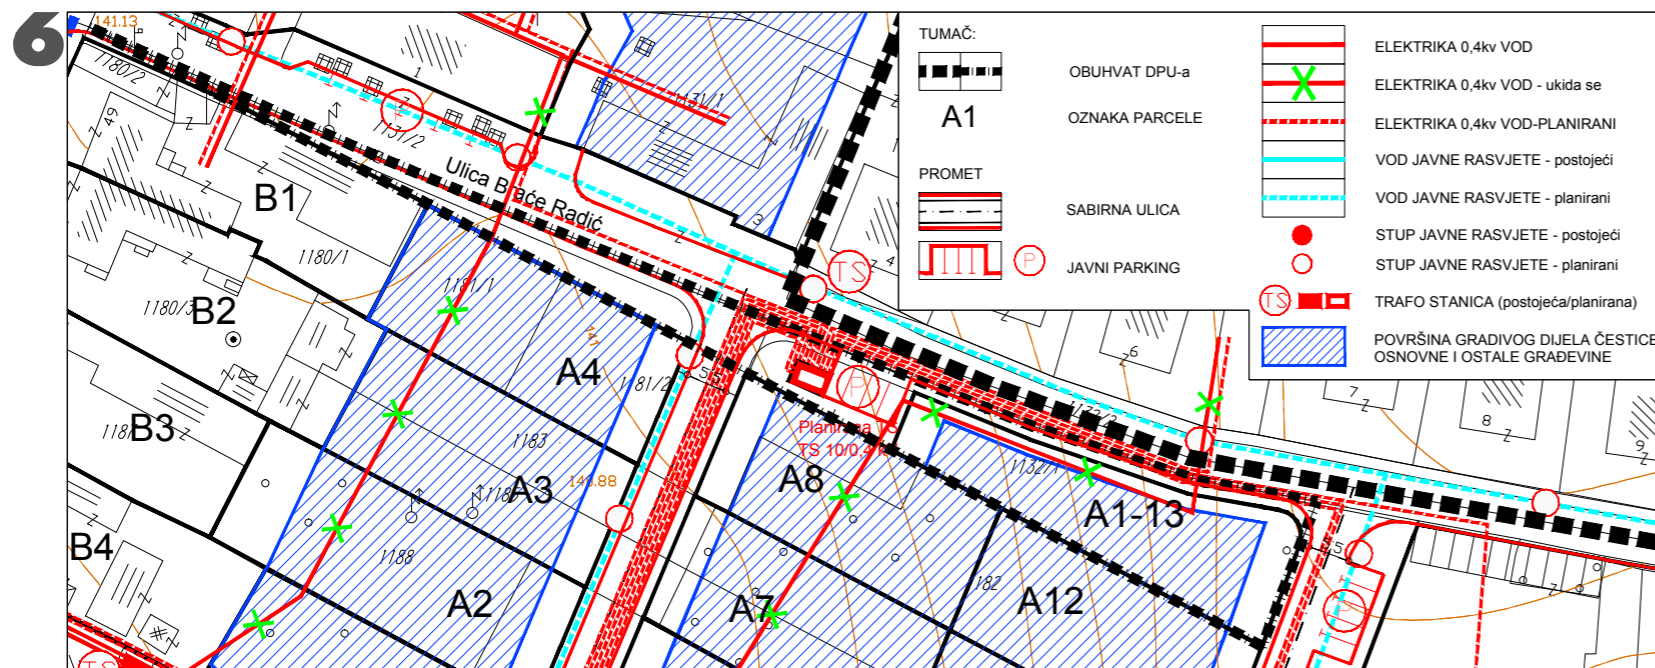


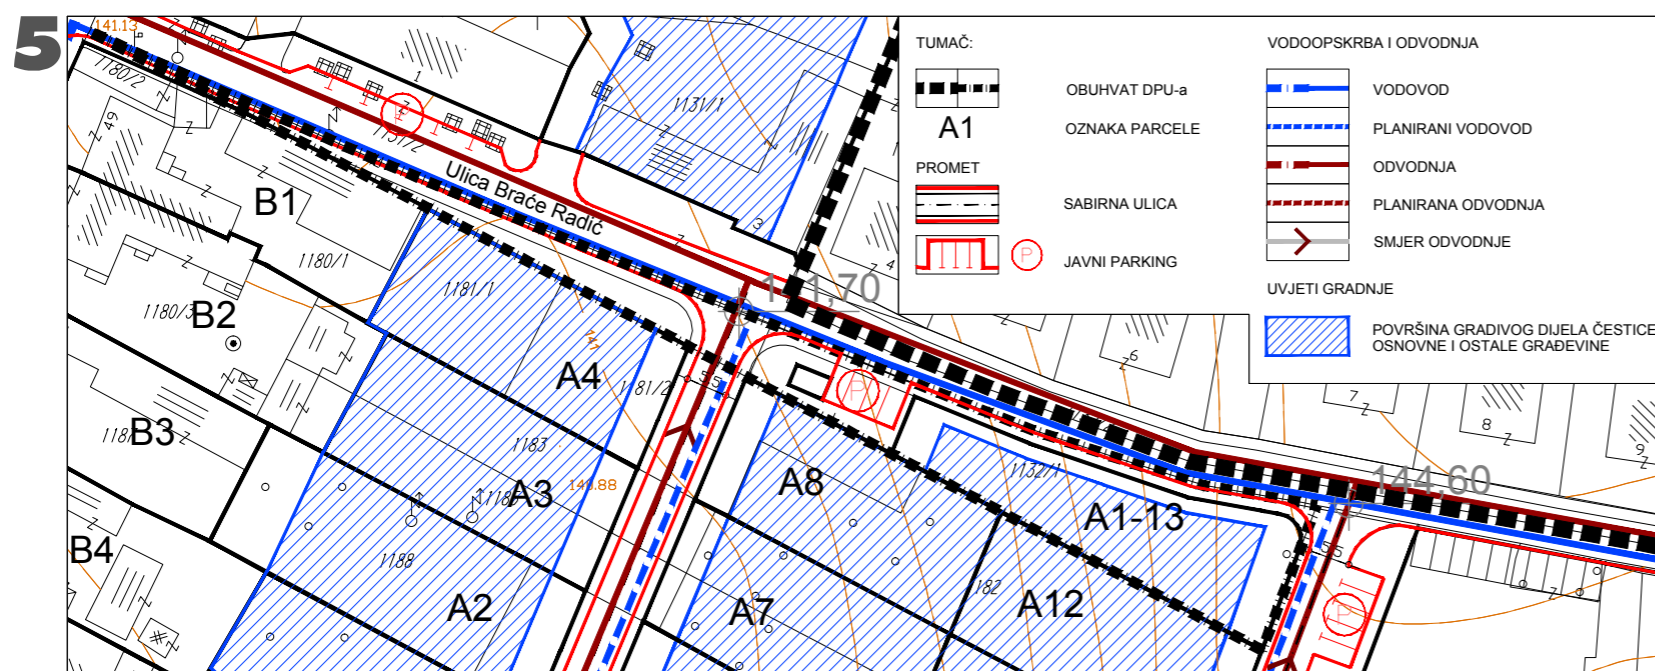

# Detaljni plan uređenja "Blok hotel-vrtić"

(blok kojeg čine ulice dr. F. Tuđmana, A. i D. Starčevića, Ul. bana T. E. Bakača i Ul. braće Radić, uključivo i kompleks Komunalno Jastrebarsko d.o.o.)

## u Jastrebarskom Izmjene i dopune

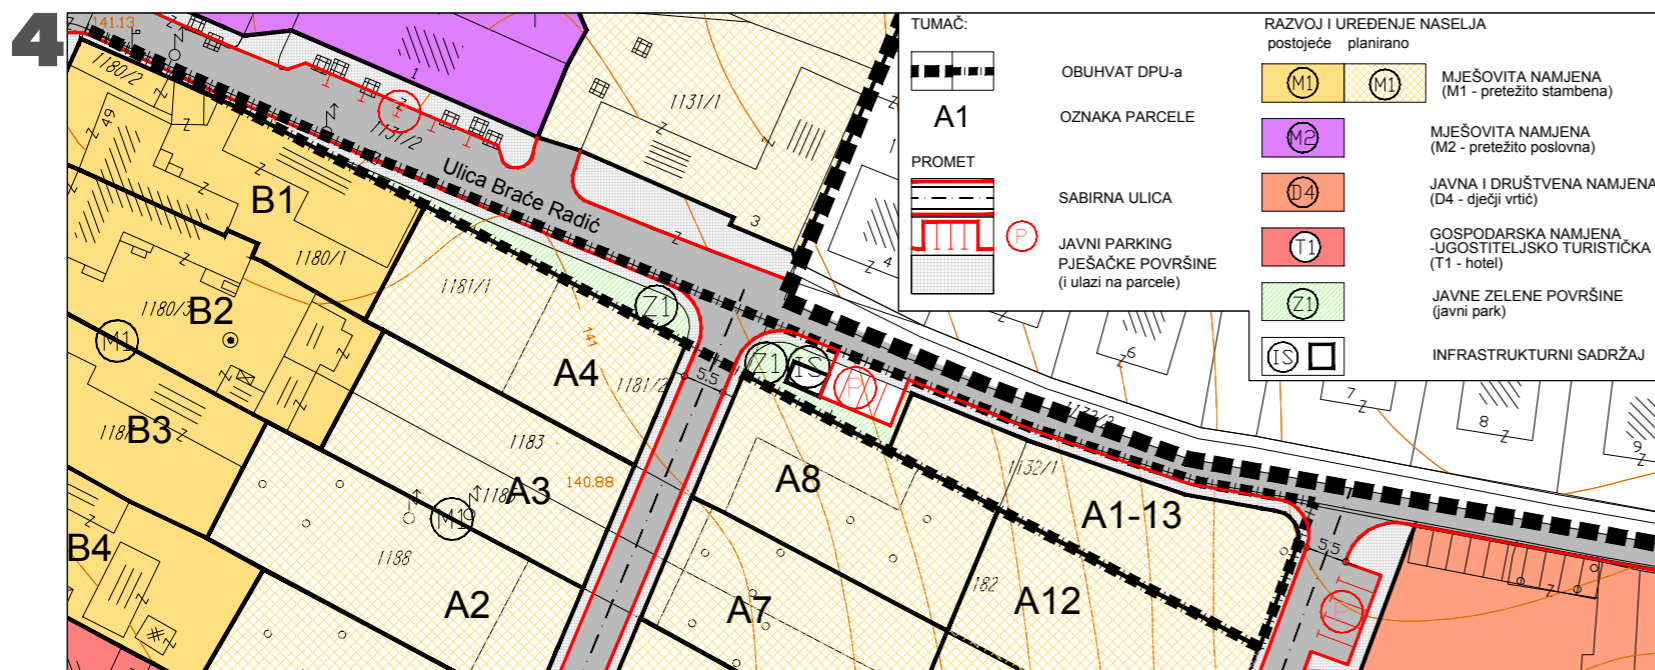

Županija  
**ZAGREBAČKA ŽUPANIJA**

Općina/grad  
**GRAD JASTREBARSKO**

Naziv prostornog plana  
**DETALJNI PLAN UREĐENJA "BLOK HOTEL-VRTIĆ",  
(blok kojeg čine ulice dr. F. Tuđmana, A. i D. Starčevića, Ul. bana T. E. Bakača i Ul. braće Radić,  
uključivo i kompleks Komunalno Jastrebarsko d.o.o.) u Jastrebarskom, IZMJENE I DOPUNE**

Naziv kartografskog prikaza  
4-Namjena površina, 5-Prometne površine, vodoopskrba i odvodnja, 6-Elektroopskrba

Broj kartografskog prikaza  
**4, 5, 6**

Mjerilo kartografskog prikaza  
**1:1000**

Odluka predstavničkog tijela o izradi Plana:  
**Službeni vjesnik Grada Jastrebarsko  
br.: 2/2011.**

Odluka predstavničkog tijela o donošenju plana:  
**Službeni vjesnik Grada Jastrebarsko  
br.: 4/2011.**

Javna rasprava (datum objave):  
**23. svibnja 2011.  
(Radio Jaska, 06. svibnja - 27. svibnja 2011.)**

Javni uvid održan:  
**od 13. svibnja do 27. svibnja 2011.**

Pečat tijela odgovornog za provođenje javne rasprave:  
M.P.

Odgovorna osoba za provođenje javne rasprave:  
**Marijan Meštrić, dipl.ing.arh.**  
potpis

Pravna osoba koja je izradila plan:  
**URBING d.o.o. za poslove prostornog uređenja i zaštitu okoliša, Avenija V. Holjevca 20, Zagreb  
Tel/fax: 01-65-39-692, 01-65-39-693, 01-233-45-14; e-mail: urbing@urbing.hr**

Pečat pravne osobe koja je izradila plan:  
M.P.

Odgovorna osoba:  
**Zvonimir Kufrin, dipl.ing.arh.**  
potpis

Koordinator plana i odgovorni planer  
**Zvonimir Kufrin, dipl.ing.arh.**

Stručni tim u izradi plana:  
**Zvonimir Kufrin, dipl.ing.arh.  
Filip Šrajter, dipl.ing.arh.**

**Nenad Kosanović, geodet  
Ivan Jovanovac, dipl.ing.arh.**

Pečat predstavničkog tijela:  
M.P.



Predsjednik predstavničkog tijela:  
**Nenad Strizrep, dipl.iur.**  
potpis

Istovjetnost ovog prostornog plana s izvornikom ovjerava:  
**Marijan Meštrić, dipl.ing.arh.**  
potpis

M.P.

Grafička obrada: **URBING**

**MJ. 1:1000**

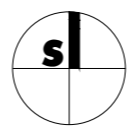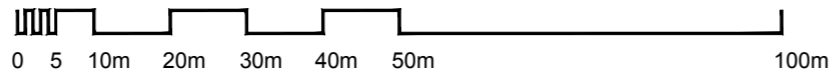

Zagreb, svibanj 2011.