

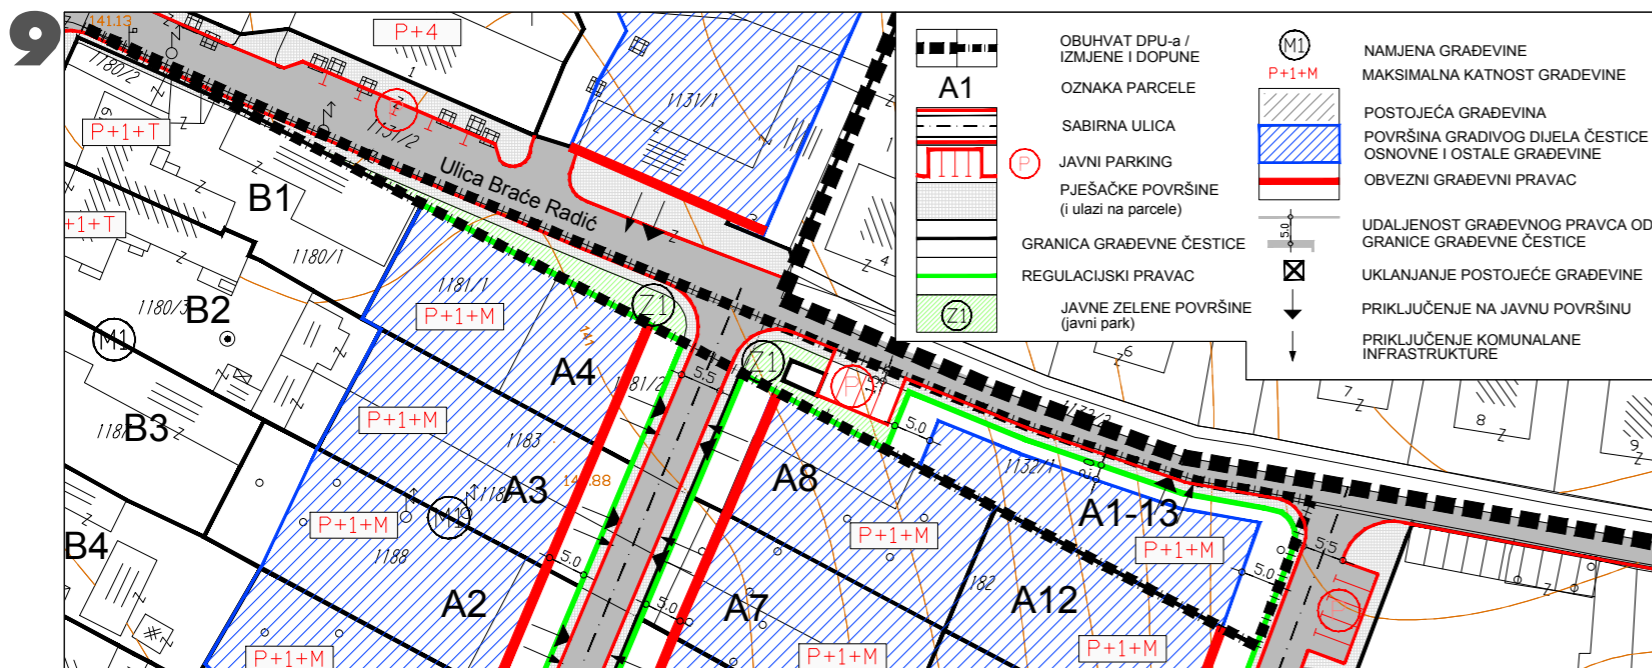


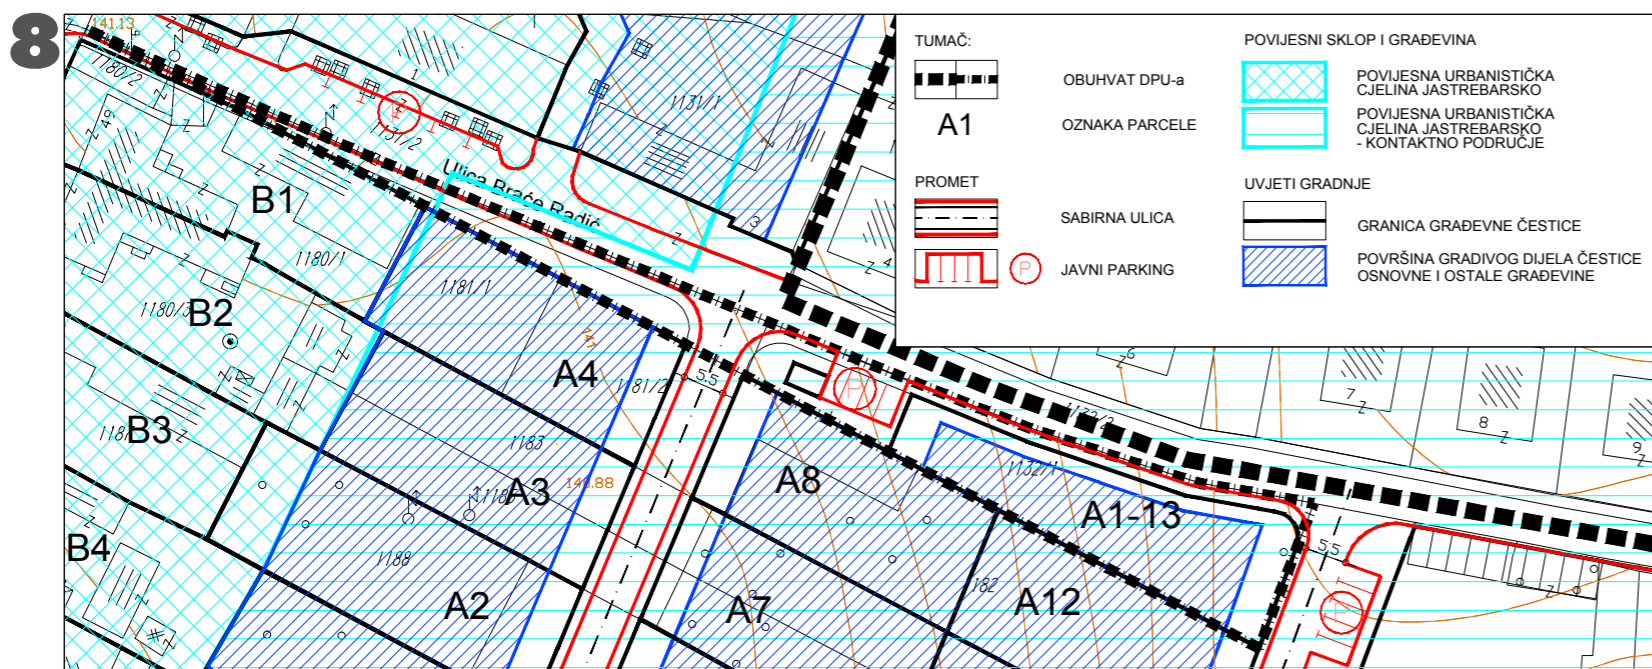

Detaljni plan uređenja "Blok hotel-vrtić"

(blok kojeg čine ulice dr. F. Tuđmana, A. i D. Starčevića, Ul. bana T. E. Bakača i Ul. braće Radić, uključivo i kompleks Komunalno Jastrebarsko d.o.o.)


u Jastrebarskom Izmjene i dopune

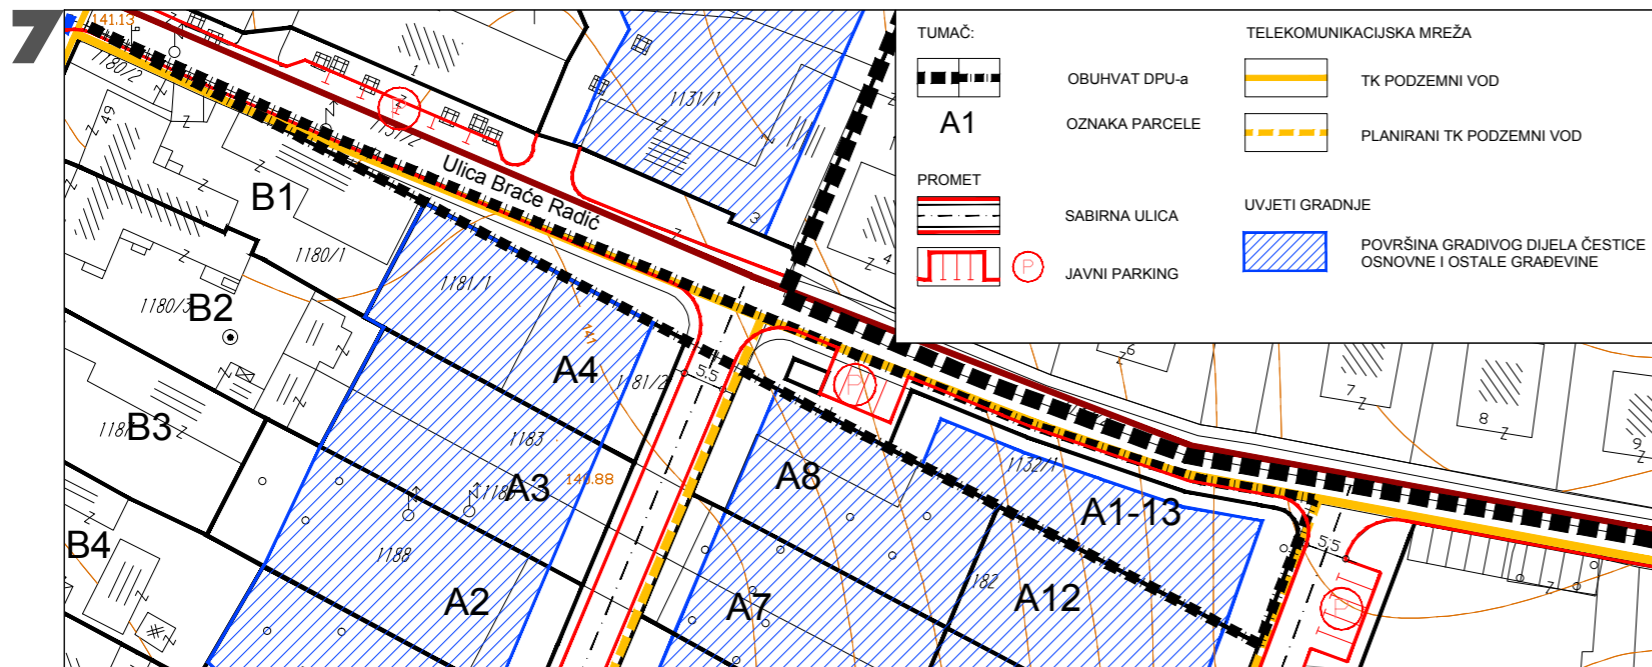

Grafička obrada: **URBING**

MJ. 1:1000

Zagreb, svibanj 2011.

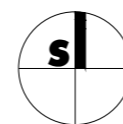

Županija
ZAGREBAČKA ŽUPANIJA

Općina/grad
GRAD JASTREBARSKO

Naziv prostornog plana
**DETALJNI PLAN UREĐENJA "BLOK HOTEL-VRTIĆ",
(blok kojeg čine ulice dr. F. Tuđmana, A. i D. Starčevića, Ul. bana T. E. Bakača i Ul. braće Radić,
uključivo i kompleks Komunalno Jastrebarsko d.o.o.) u Jastrebarskom, IZMJENE I DOPUNE**

Naziv kartografskog prikaza
7-Telekomunikacijska mreža, 8-Uvjeti korištenja, uređenja i zaštite prostora, 9-Uvjeti gradnje

Broj kartografskog prikaza
7, 8, 9

Mjerilo kartografskog prikaza
1:1000

Odluka predstavničkog tijela o izradi Plana:
**Službeni vjesnik Grada Jastrebarsko
br.: 2/2011.**

Odluka predstavničkog tijela o donošenju plana:
**Službeni vjesnik Grada Jastrebarsko
br.: 4/2011.**

Javna rasprava (datum objave):
**23. svibnja 2011.
(Radio Jaska, 06. svibnja - 27. svibnja 2011.)**

Javni uvid održan:
od 13. svibnja do 27. svibnja 2011.

Pečat tijela odgovornog za provođenje javne rasprave:
M.P.

Odgovorna osoba za provođenje javne rasprave:
Marijan Meštrić, dipl.ing.arh.
potpis

Pravna osoba koja je izradila plan:
**URBING d.o.o. za poslove prostornog uređenja i zaštitu okoliša, Avenija V. Holjevca 20, Zagreb
Tel/fax: 01-65-39-692, 01-65-39-693, 01-233-45-14; e-mail: urbing@urbing.hr**

Pečat pravne osobe koja je izradila plan:
M.P.

Odgovorna osoba:
Zvonimir Kufrin, dipl.ing.arh.
potpis

Koordinator plana i odgovorni planer
Zvonimir Kufrin, dipl.ing.arh.

Stručni tim u izradi plana:
**Zvonimir Kufrin, dipl.ing.arh.
Filip Šrajer, dipl.ing.arh.**

**Nenad Kosanović, geodet
Ivan Jovanovac, dipl.ing.arh.**

Pečat predstavničkog tijela:
M.P.

Predsjednik predstavničkog tijela:
Nenad Strizrep, dipl.iur.
potpis

Istovjetnost ovog prostornog plana s izvornikom ovjerava:
Marijan Meštrić, dipl.ing.arh.
potpis

M.P.