


TLOCRT PRIZEMLJA M 1:100

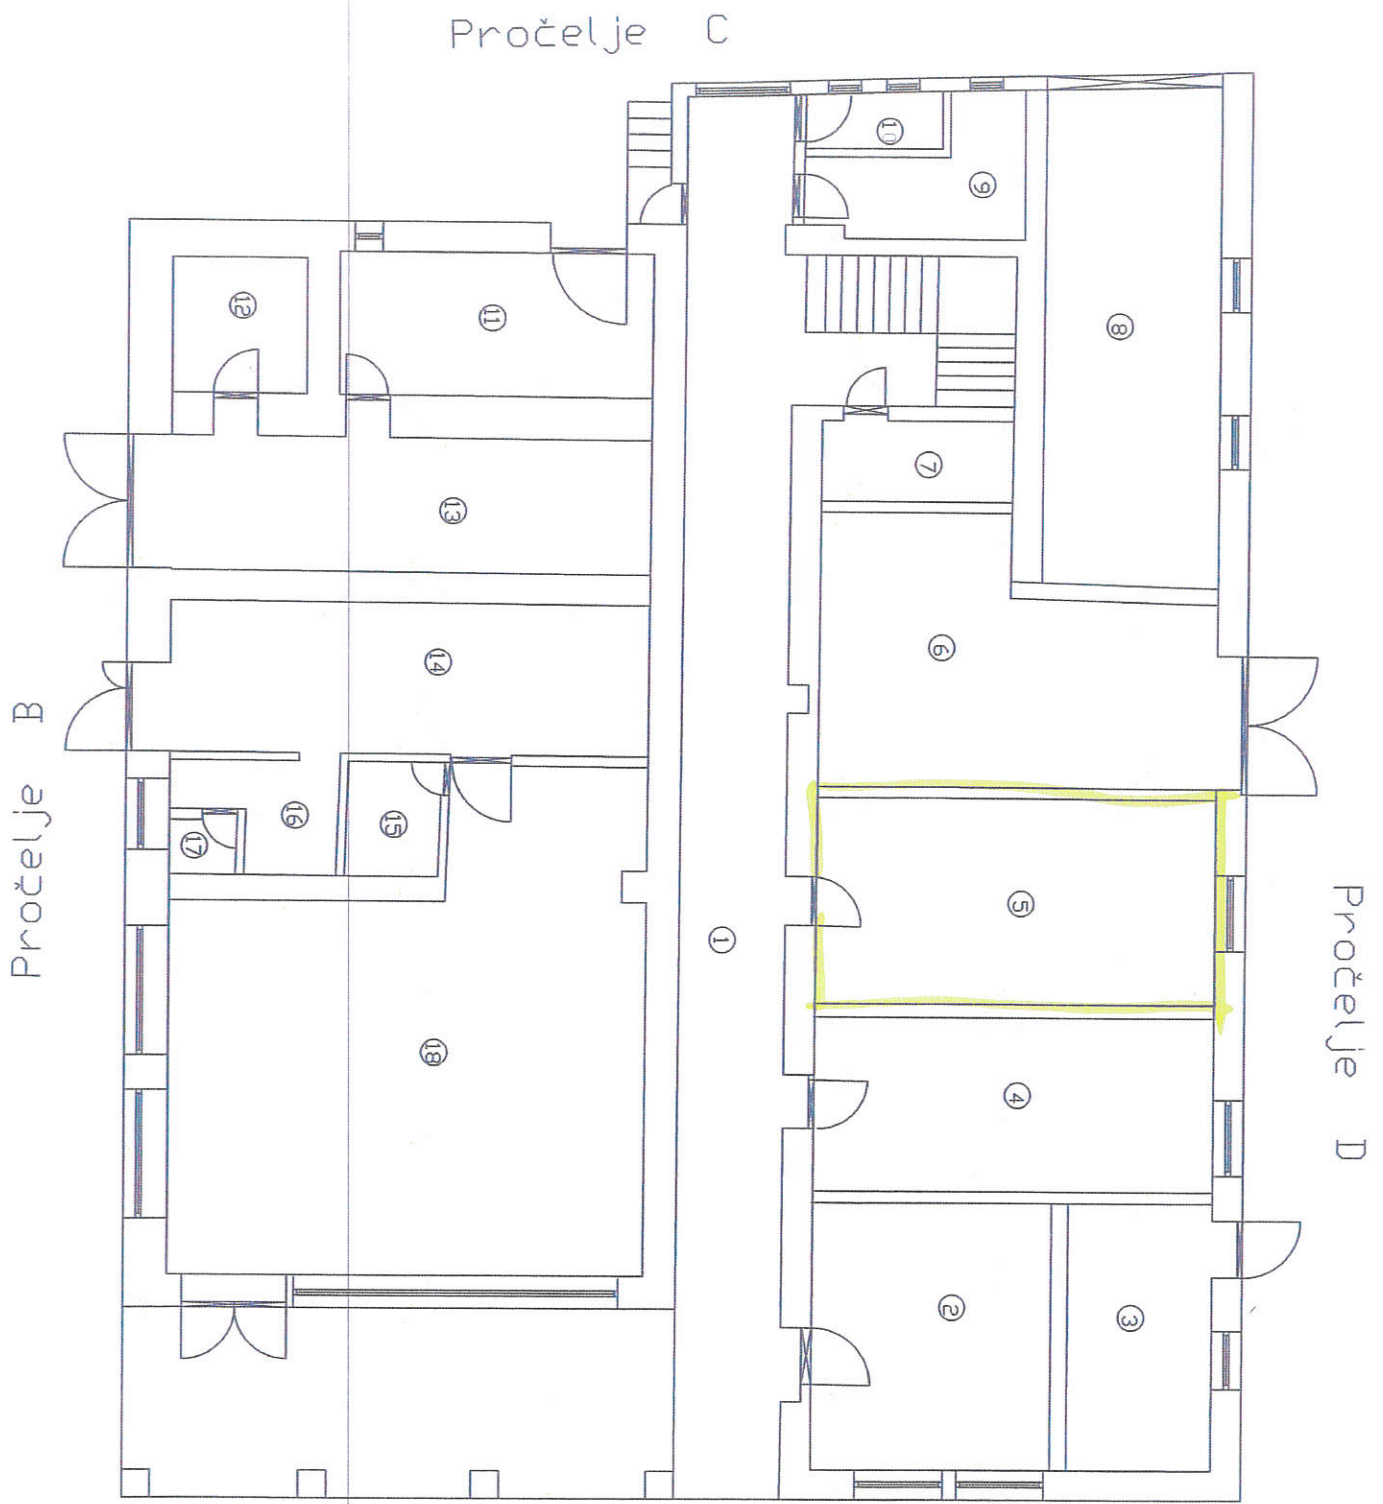


ISPIS PLOŠTINA PROSTORIJA:

- ① P - 61,80 m²
- ② P - 21,70 m²
- ③ P - 13,00 m²
- ④ P - 23,40 m²
- ⑤ P - 27,70 m²
- ⑥ P - 30,70 m²
- ⑦ P - 5,20 m²
- ⑧ P - 29,40 m²
- ⑨ P - 7,60 m²
- ⑩ P - 2,50 m²
- ⑪ P - 15,10 m²
- ⑫ P - 6,10 m²
- ⑬ P - 21,50 m²
- ⑭ P - 24,10 m²
- ⑮ P - 3,60 m²
- ⑯ P - 4,80 m²
- ⑰ P - 1,40 m²
- ⑱ P - 68,70 m²

TLOCRT KATA

M 1:100

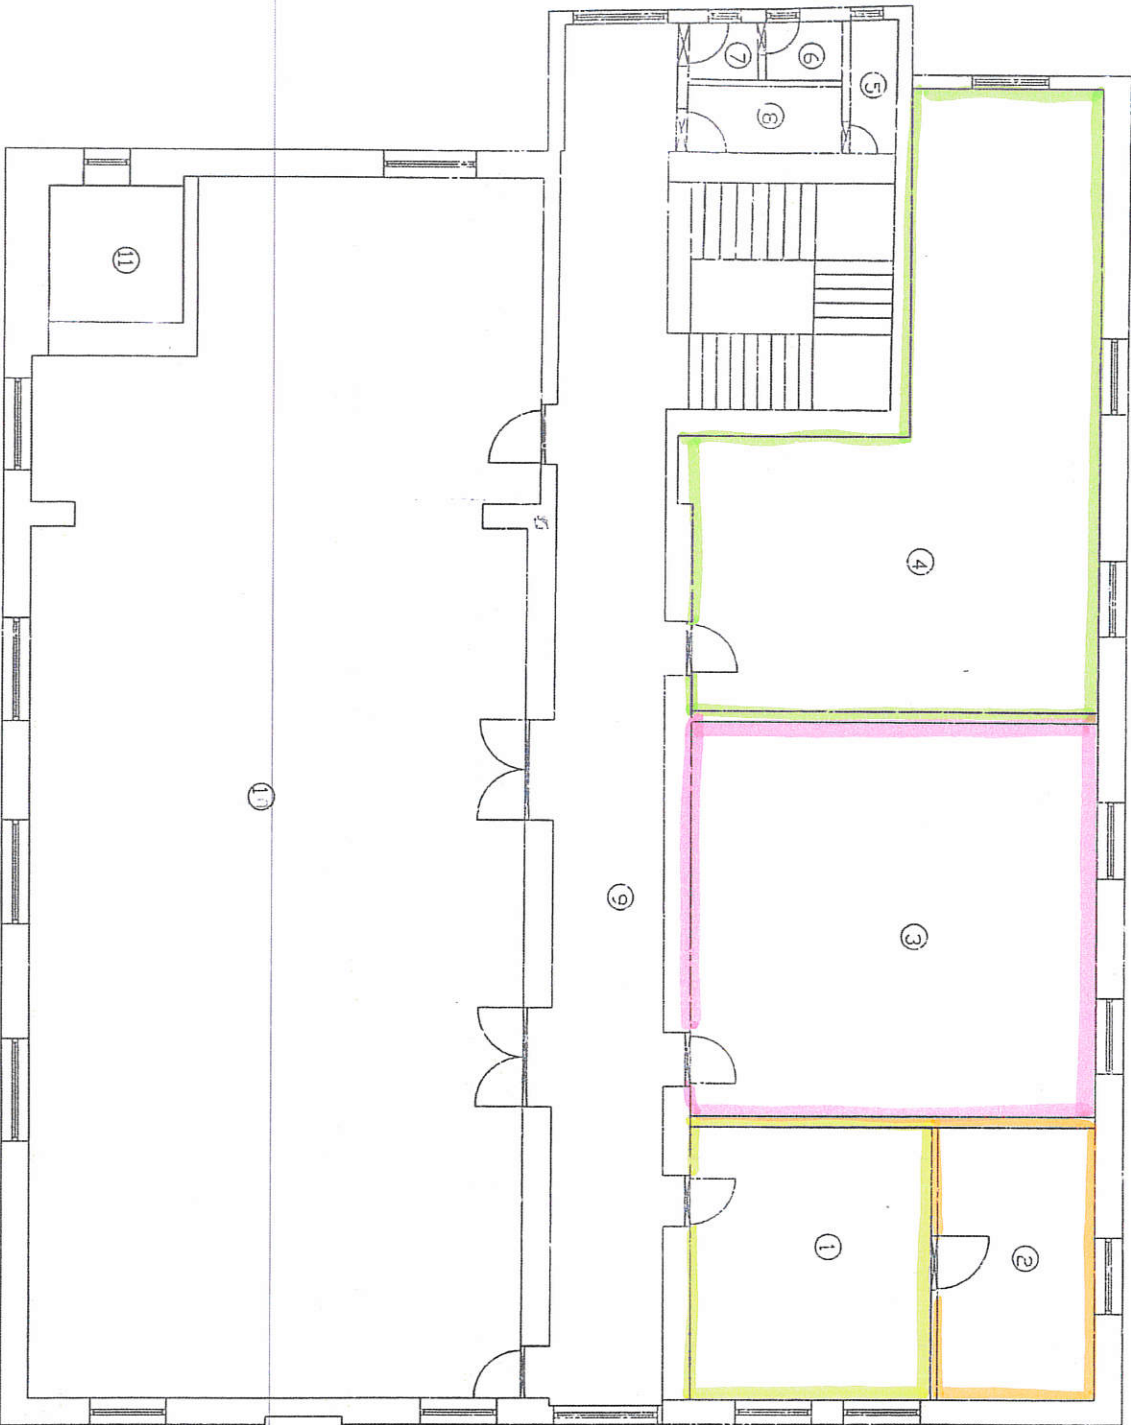

ISPIS PLOŠTINA PROSTORIJA:

- ① P - 22,00 m²
- ② P - 14,50 m²
- ③ P - 53,70 m²
- ④ P - 62,00 m²
- ⑤ P - 2,10 m²
- ⑥ P - 1,50 m²
- ⑦ P - 1,30 m²
- ⑧ P - 3,50 m²
- ⑨ P - 68,80 m²
- ⑩ P - 193,00 m²
- ⑪ P - 6,10 m²
- ⑫ P - 6,10 m²