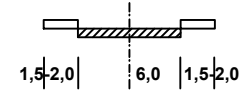



TUMAČ ZNAKOVLJA:

- VI.2.** GRANICA OBUHVATA IZMJENE I DOPUNE PLANA
- GRANICA OBUHVATA TEMELJNOG PLANA
- PROMETNE POVRŠINE - planirana mreža


GRADSKJE ULICE

G-G

SABIRNE ULICE

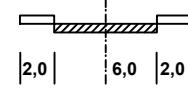S-S**MJ. 1:1000**

0 20m 40m 60m 80m 100m

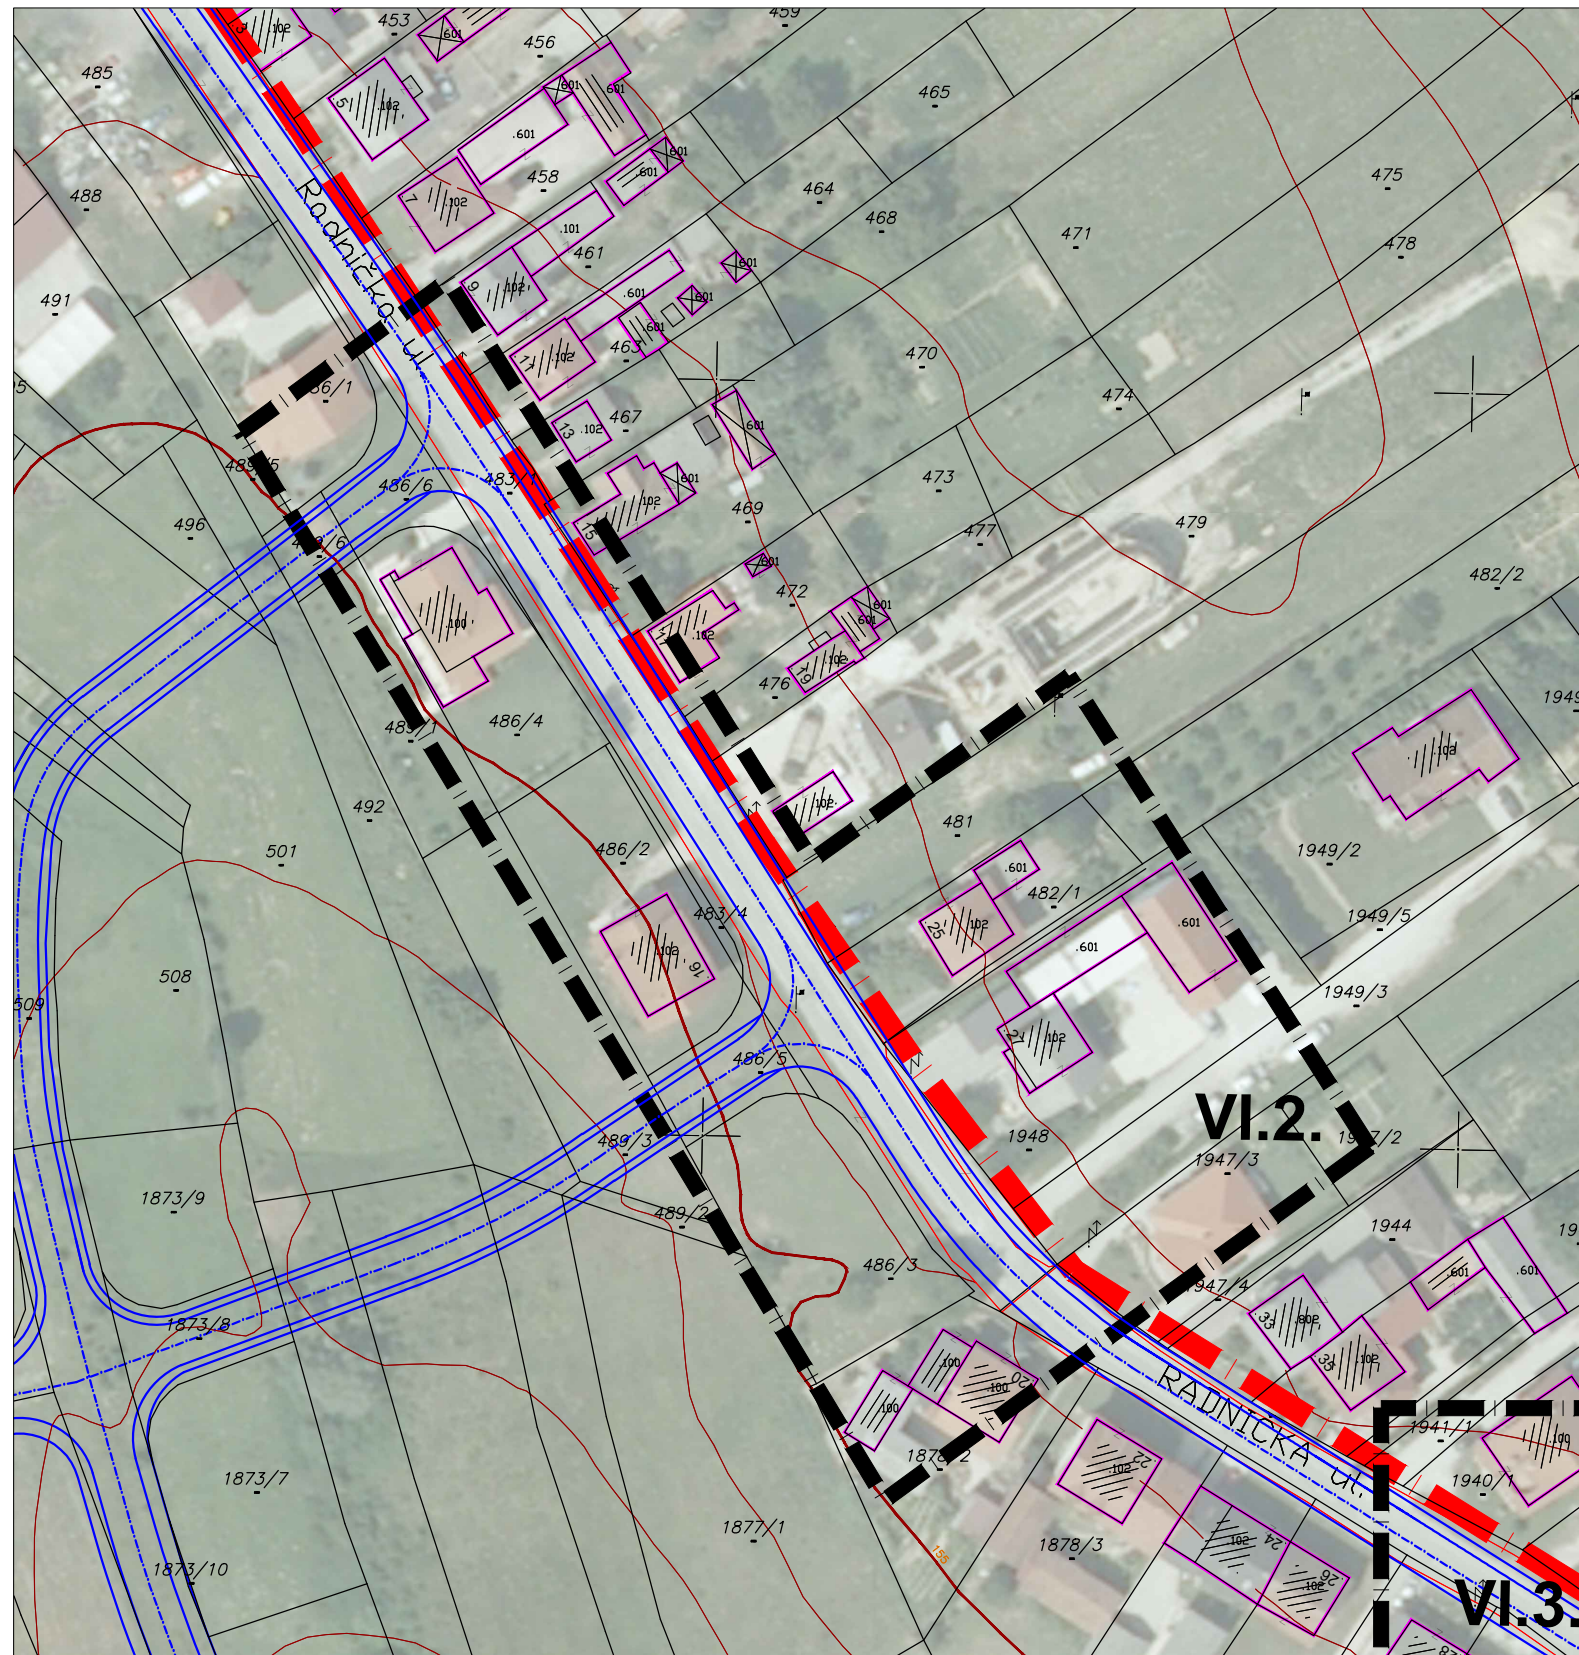

Detaljni plan uređenja- SJEVERNI DIO CENTRA JASTREBARSKOG



VI. izmjene i dopune

Županija:

ZAGREBAČKA ŽUPANIJA

Jedinica lokalne samouprave:

GRAD JASTREBARSKO

Naziv prostornog plana:

DETALJNI PLAN UREĐENJA: "SJEVERNI DIO CENTRA", JASTREBARSKO - VI. IZMJENE I DOPUNE

Broj plana:

A-645

Faza izrade:

NACRT PRIJEDLOGA PLANA

Naziv kartografskog prikaza:

PROMETNE POVRŠINE

Broj kartografskog prikaza:

4. (VI.2)

Mjerilo kartografskog prikaza:

1 : 1000

Odluka predstavničkog tijela o izradi Plana:

Službeni vjesnik
Grada Jastrebarsko, br. 8/2015.

Odluka predstavničkog tijela o donošenju Plana:

Službeni vjesnik
Grada Jastrebarsko, br. /20__.

Javna rasprava (datum objave):

__ __ 20__
 (Radio Jaska, __ __ do __ __ 20__)

Javni uvid održan:

od __ __ do __ __ 20__.

Odgovorna osoba:

M.P.

Marijan Meštrić, dipl. ing. arh.

ime, prezime i potpis

Pravna osoba koja je izradila Plan:

URBING d.o.o. za poslove prostornog uređenja i zaštitu okoliša, A.V. Holjevca 20, Zagreb

Pečat pravne osobe koja je izradila Plan:

URBING, d.o.o.
ZAGREB
 M.P.

Odgovorna osoba:

Zvonimir Kufrin, dipl. ing. arh.

ime, prezime i potpis

Odgovorni voditelj izrade Plana:

Zvonimir Kufrin, dipl. ing. arh.

ZVONIMIR KUFRIN
 dipl.ing.arh.
OVLAŠTENI ARHITEKT
URBANIST
 A-U 70

Stručni tim u izradi Plana:

Zvonimir Kufrin, dipl. ing. arh.
Srna Krtak, mag. ing. prosp. arch.

Željka Đalto, mag. ing. arch.

Pečat predstavničkog tijela:

M.P.

Predsjednica predstavničkog tijela:

Željka Kovačić, prof.

ime, prezime i potpis

Istovjetnost ovog prostornog Plana s izvornikom ovjerava:

Marijan Meštrić, dipl. ing. arh.

ime, prezime i potpis

Pečat nadležnog tijela:

M.P.