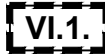




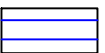

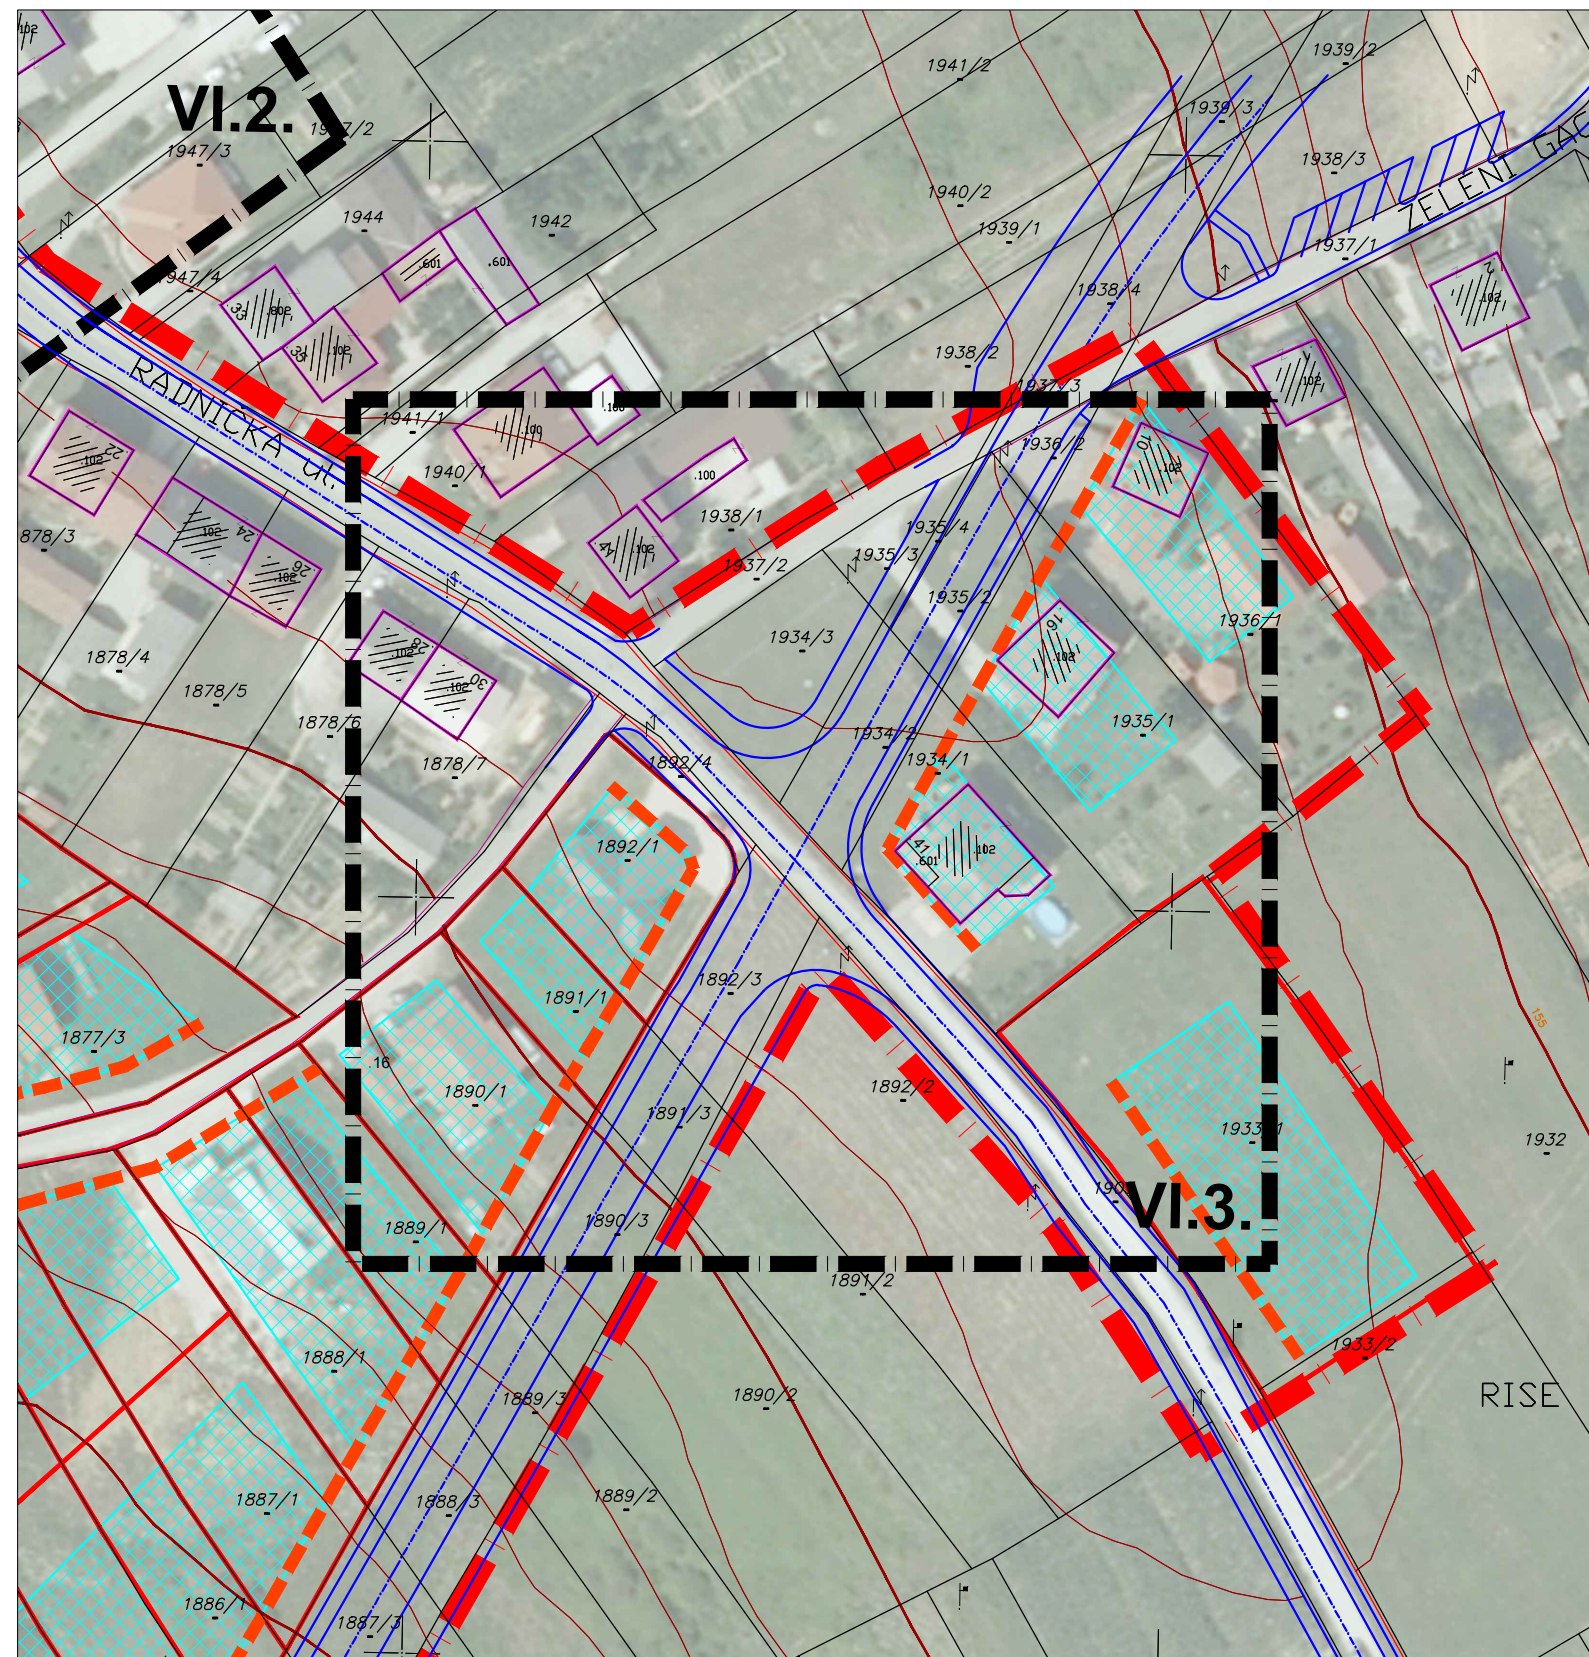


**TUMAČ ZNAKOVLJA:**

 <b>VI.1.</b> GRANICA OBUHVATA IZMJENE I DOPUNE PLANA	 POVRŠINE ZA RAZVOJ TLOCRTA GRAĐEVINA	 PROMETNE POVRŠINE - planirana mreža
 GRANICA OBUHVATA TEMELJNOG PLANA	 PLANIRANE GRAD. PARCELE - individualno stanovanje	 PROMETNI KORIDOR pješačke i /ili/ biciklističke površine - planirana mreža
 GRAĐEVINSKI PRAVCI		

MJ. 1:1000



# Detaljni plan uređenja- SJEVERNI DIO CENTRA JASTREBARSKOG



## VI. izmjene i dopune

Županija:

**ZAGREBAČKA ŽUPANIJA**

Jedinica lokalne samouprave:

**GRAD JASTREBARSKO**

Naziv prostornog plana:

**DETALJNI PLAN UREĐENJA: "SJEVERNI DIO CENTRA", JASTREBARSKO - VI. IZMJENE I DOPUNE**

Broj plana:

**A-645**

Faza izrade:

**NACRT PRIJEDLOGA PLANA**

Naziv kartografskog prikaza:

**UVJETI ZA OBLIKOVANJE, KORIŠTENJE I UREĐENJE ZEMLJIŠTA**

Broj kartografskog prikaza:

**3. (VI.3)**

Mjerilo kartografskog prikaza:

**1 : 1000**

Odluka predstavničkog tijela o izradi Plana:

**Službeni vjesnik  
Grada Jastrebarsko, br. 8/2015.**

Odluka predstavničkog tijela o donošenju Plana:

**Službeni vjesnik  
Grada Jastrebarsko, br. /20\_\_.**

Javna rasprava (datum objave):

**(Radio Jaska, \_\_. \_\_. 20\_\_  
do \_\_. \_\_. 20\_\_.)**

Javni uvid održan:

**od \_\_. \_\_. 20\_\_.**

Odgovorna osoba:

M.P.

**Marijan Meštrić, dipl. ing. arh.**

ime, prezime i potpis

Pravna osoba koja je izradila Plan:

**URBING** d.o.o. za poslove prostornog uređenja i zaštitu okoliša, A.V. Holjevca 20, Zagreb

Pečat pravne osobe koja je izradila Plan:

  
M.P.

Odgovorna osoba:

**Zvonimir Kufrin, dipl. ing. arh.**

ime, prezime i potpis

Odgovorni voditelj izrade Plana :

**Zvonimir Kufrin, dipl. ing. arh.**
  
ZVONIMIR KUFRIN  
dipl.ing.arh.  
OVLAŠTENI ARHITEKT  
URBANIST  
A-U 70

Stručni tim u izradi Plana:

**Zvonimir Kufrin, dipl. ing. arh.**  
**Srna Krtak, mag. ing. prosp. arch.**
**Željka Đalto, mag. ing. arch.**

Pečat predstavničkog tijela:

M.P.

Predsjednica predstavničkog tijela:

**Željka Kovačić, prof.**

ime, prezime i potpis

Istovjetnost ovog prostornog Plana s izvornikom ovjerava:

**Marijan Meštrić, dipl. ing. arh.**

ime, prezime i potpis

Pečat nadležnog tijela:

M.P.