






GRAD JASTREBARSKO  
DETALJNI PLAN UREĐENJA  
"JUŽNA ZONA" U  
JASTREBARSKOM

ELABORAT PROČIŠĆENOG TEKSTA  
ODREDBI ZA PROVEDBU PLANA I  
GRAFIČKOG DIJELA PLANA NAKON  
IV. IZMJENA I DOPUNA

("Službeni vjesnik Grada Jastrebarskog"  
broj 07/89, 4/99, 3/10, 9/13, 9/14 i 10/14  
- pročišćeni tekst)

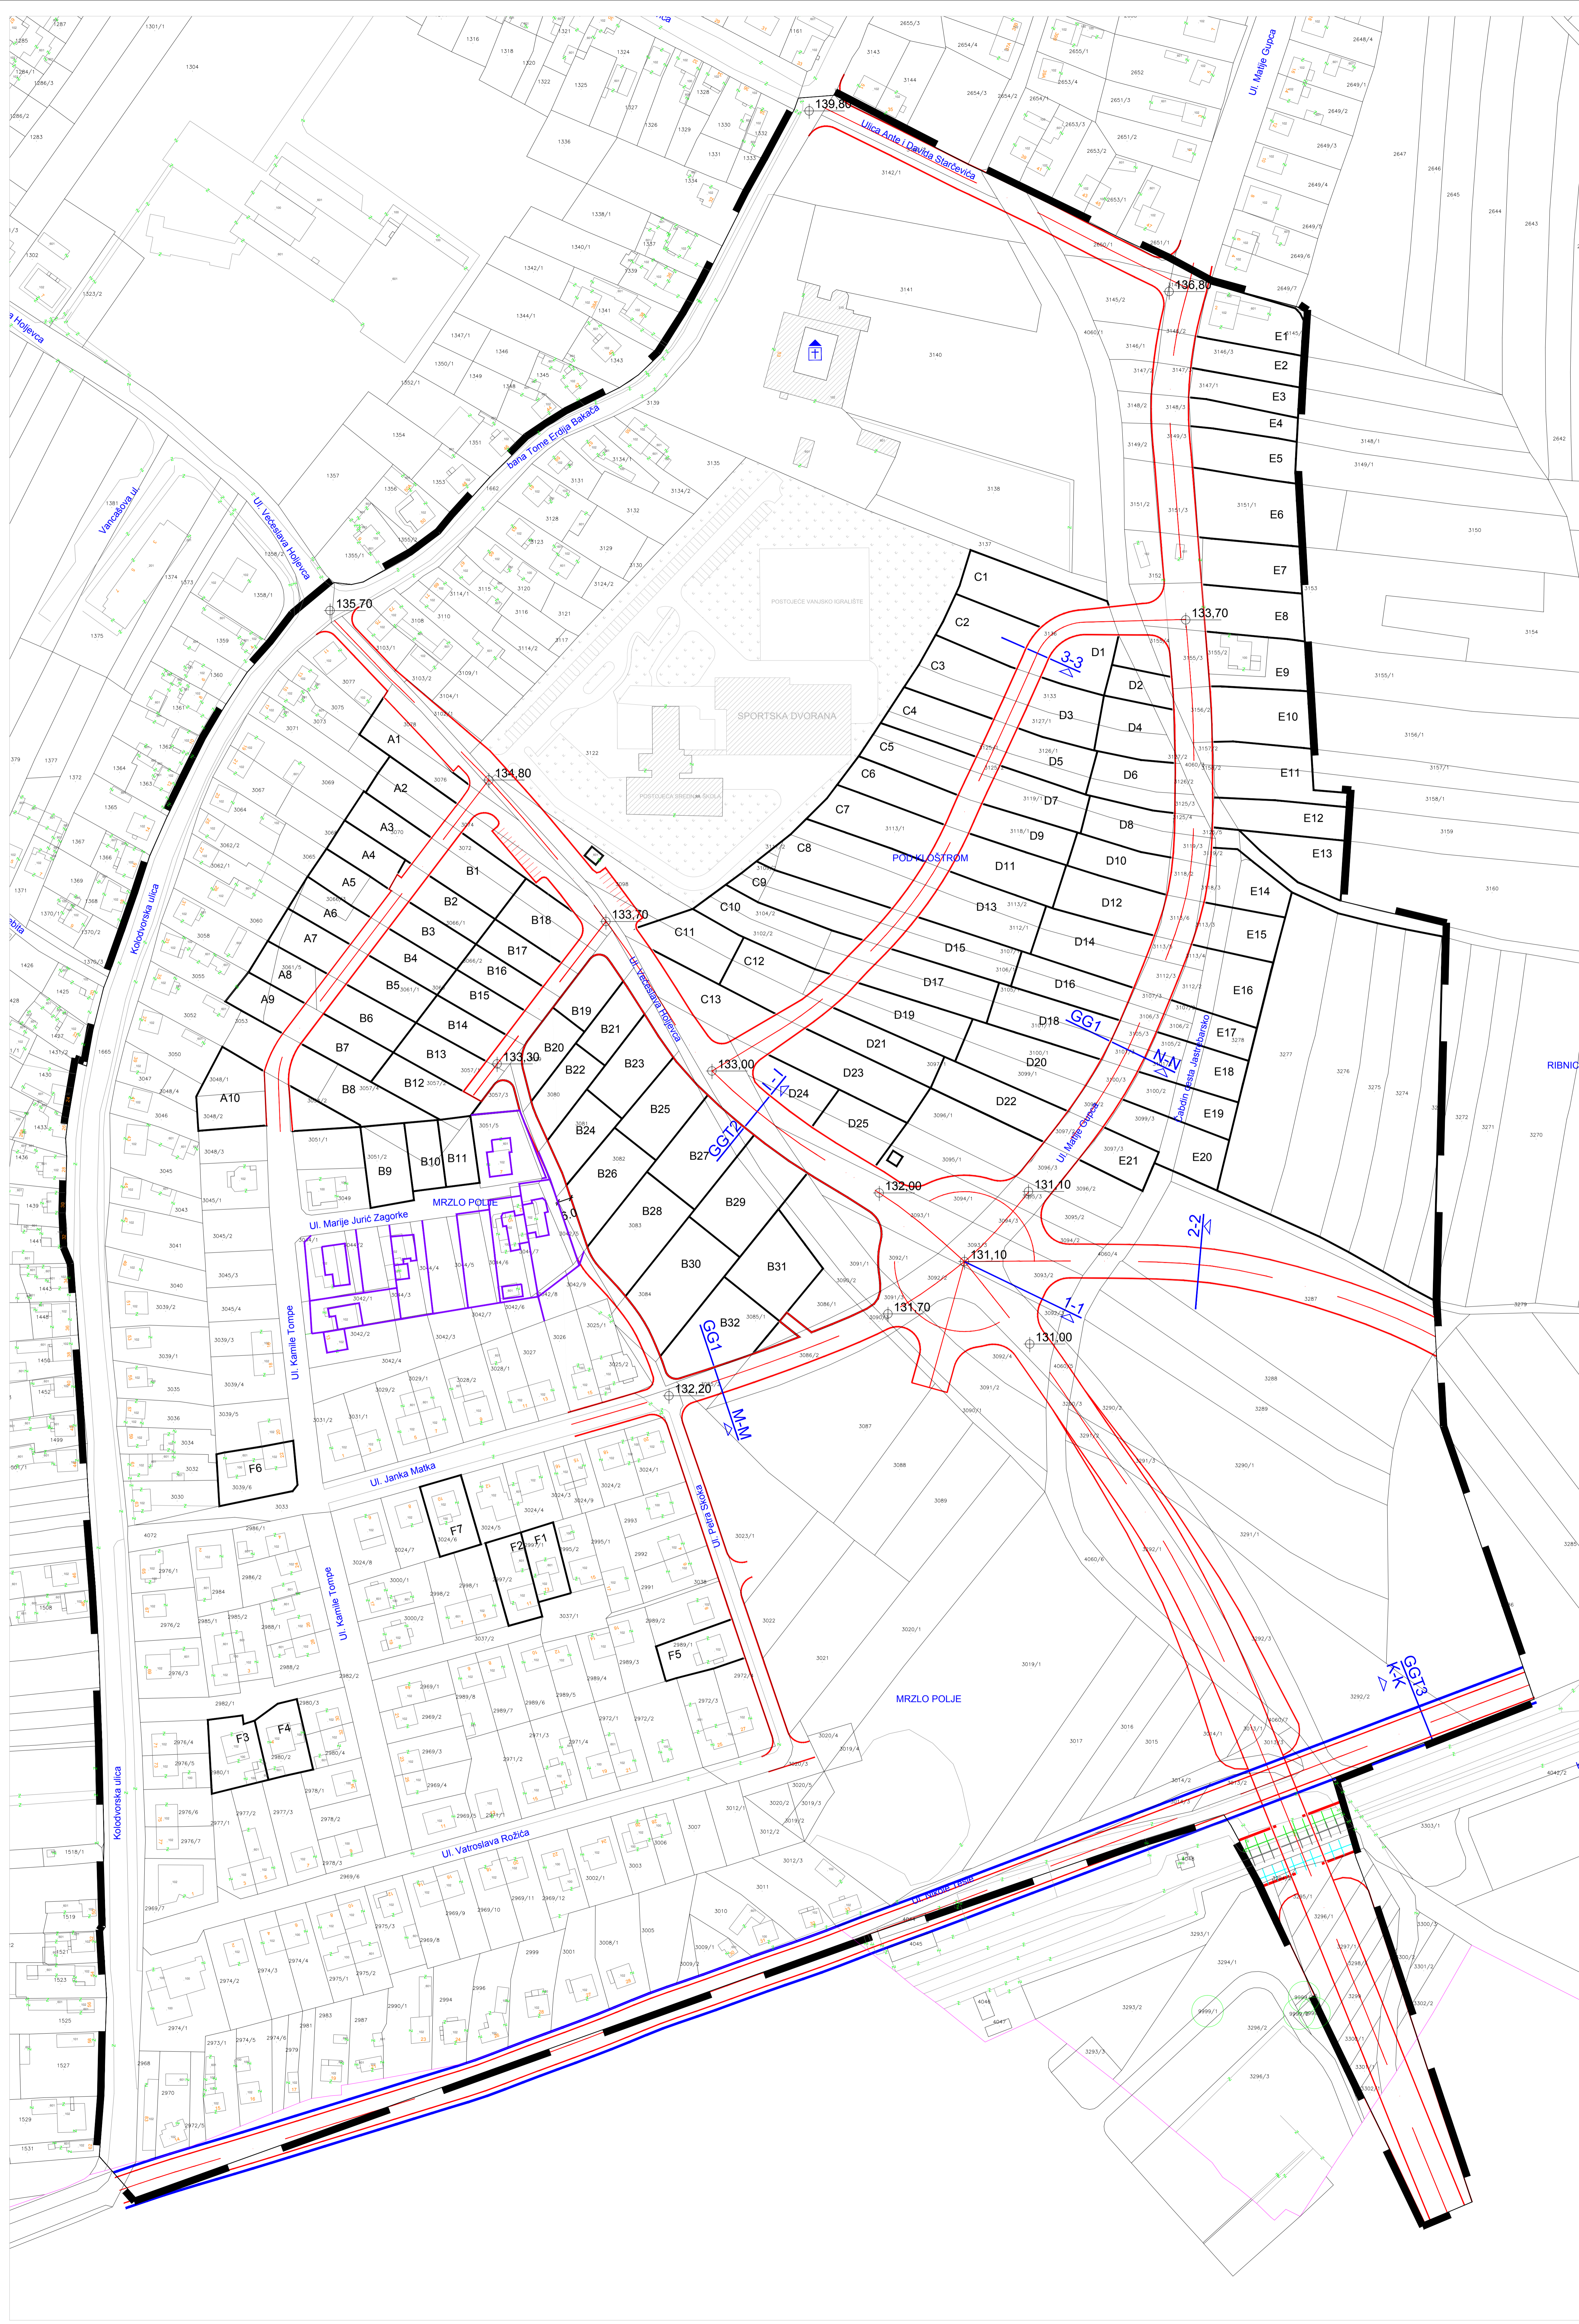

KARAKTERISTIČNI  
POPREČNI PROFILI KORIDORA  
PROMETNICA / ULICA

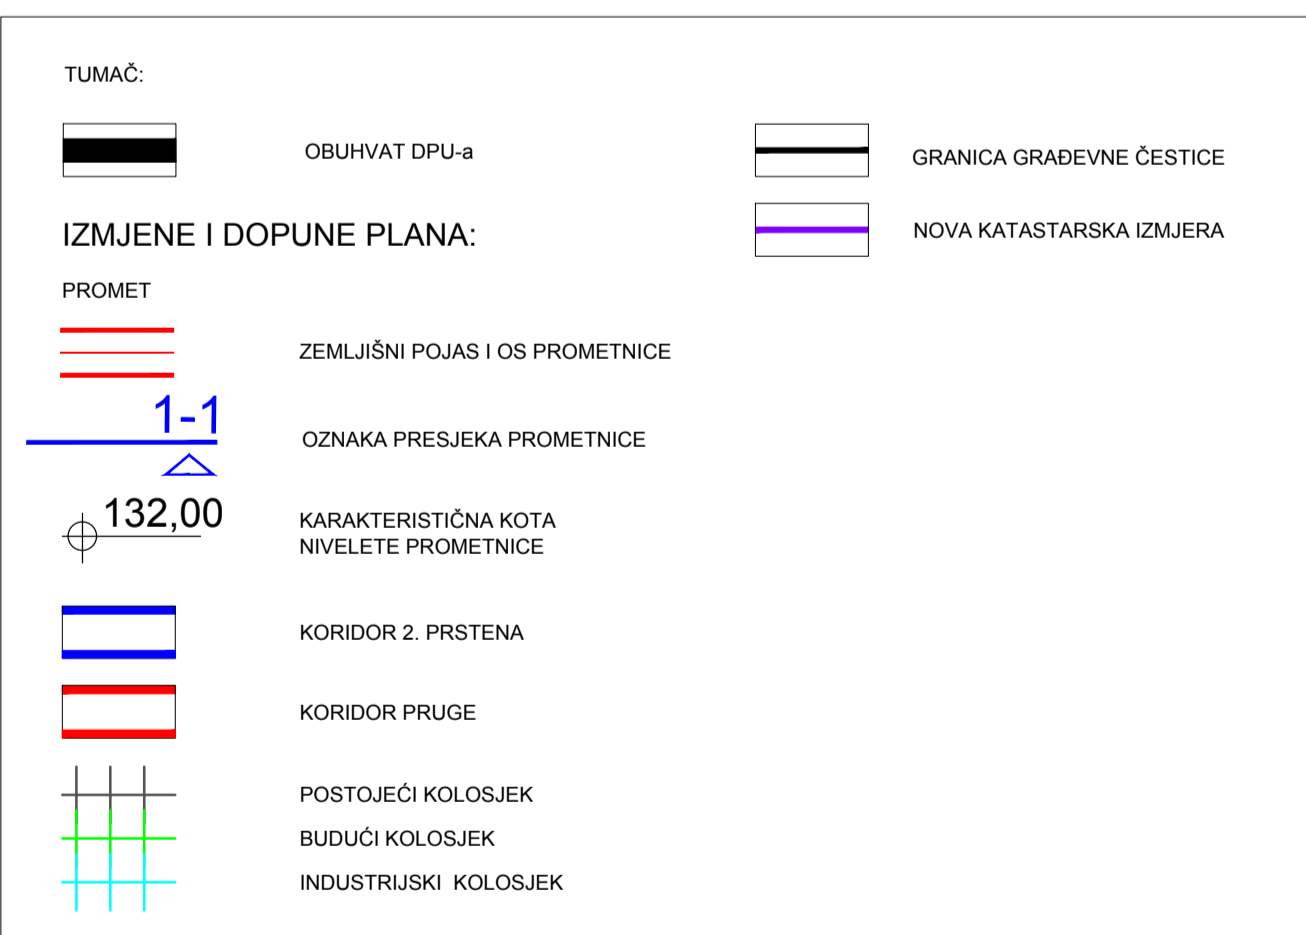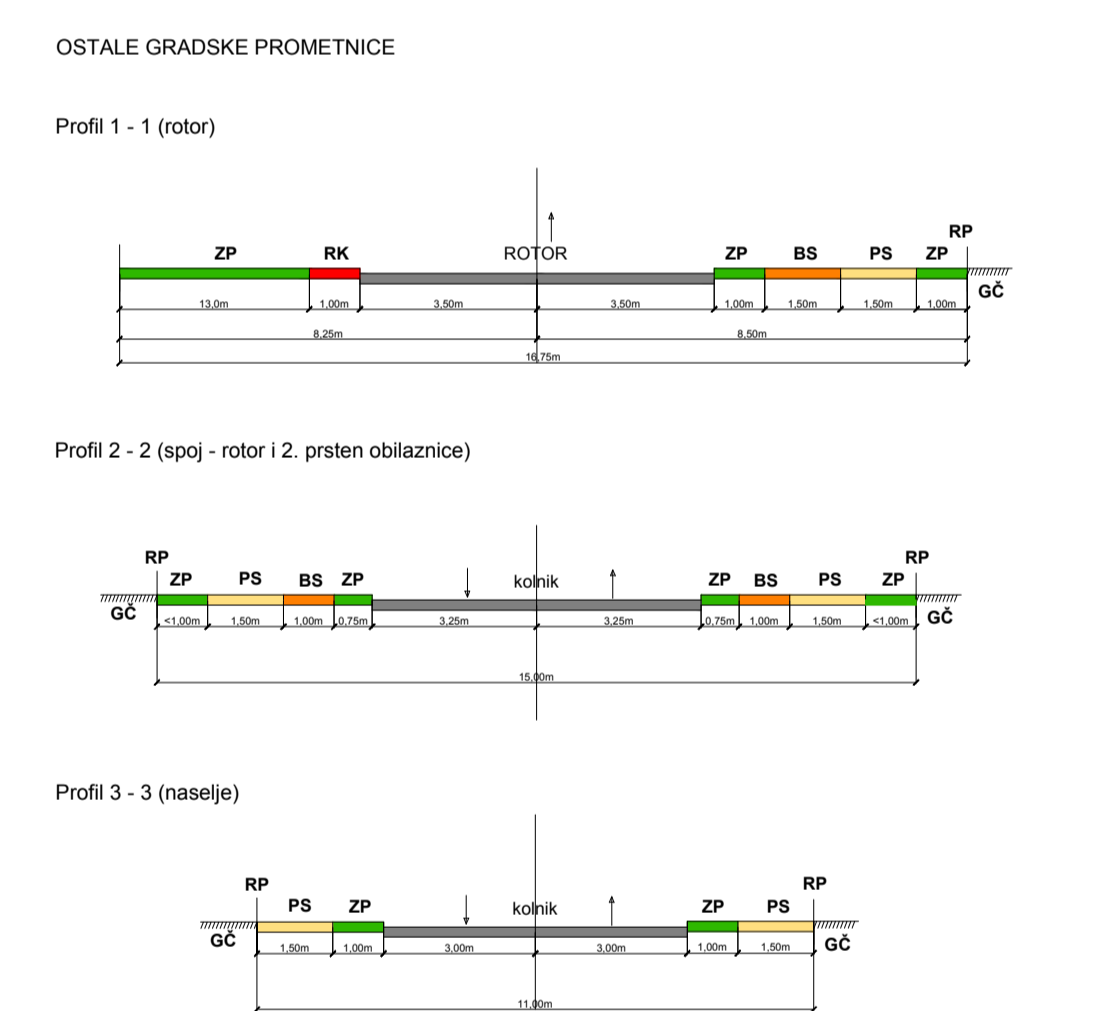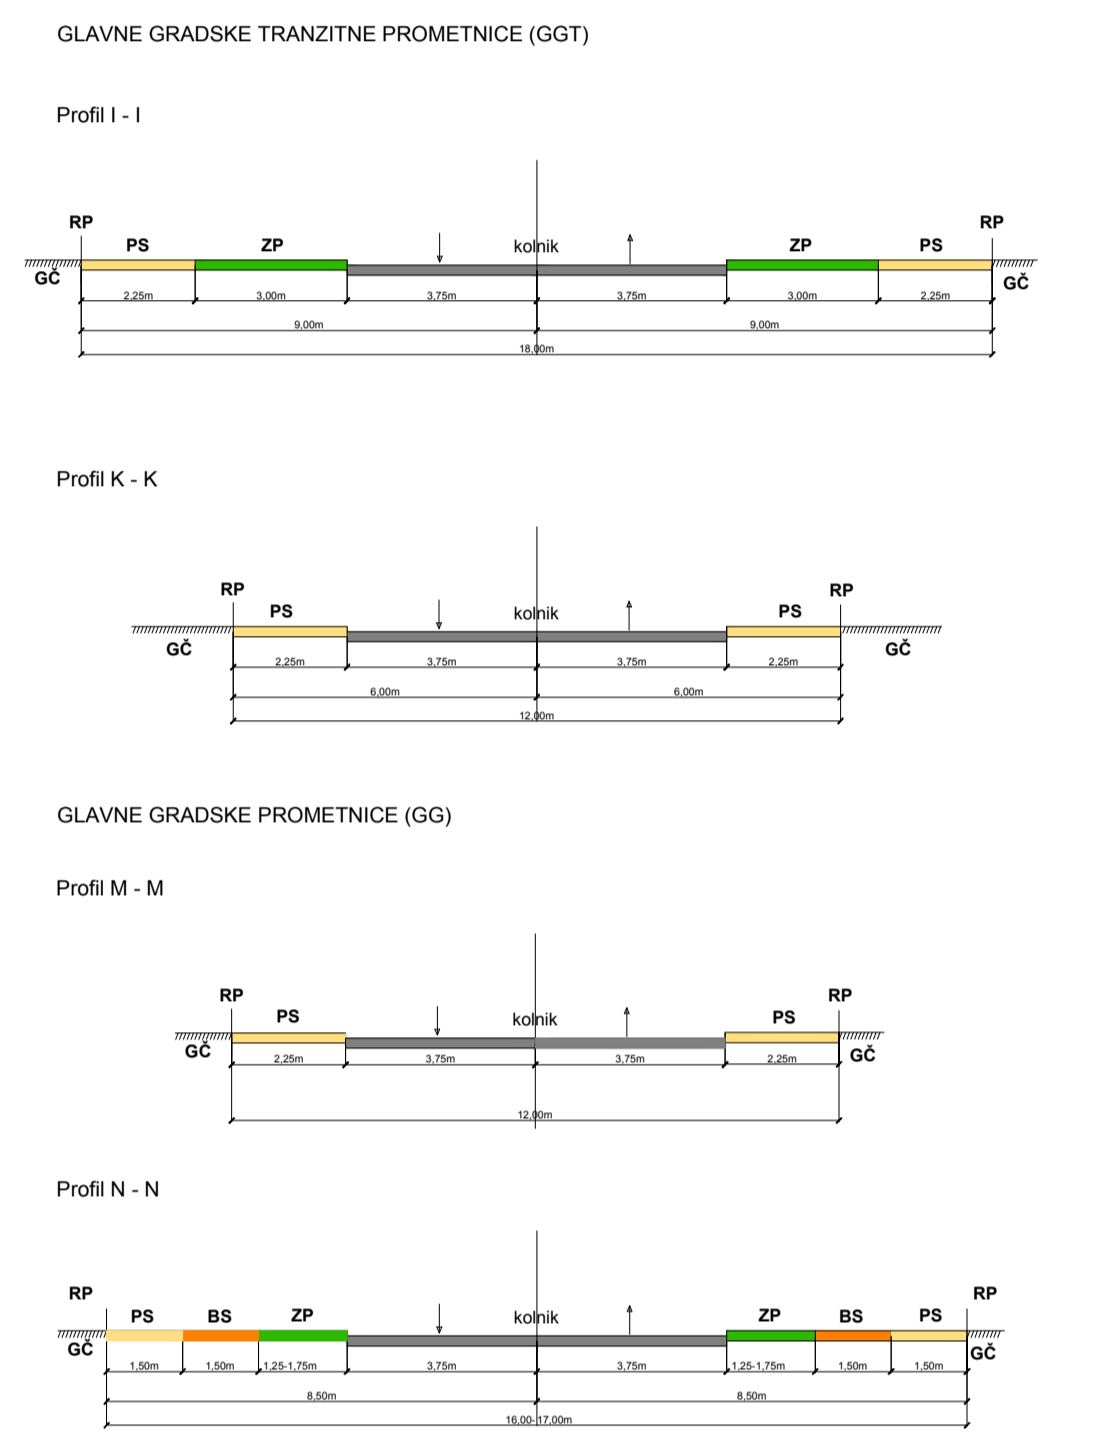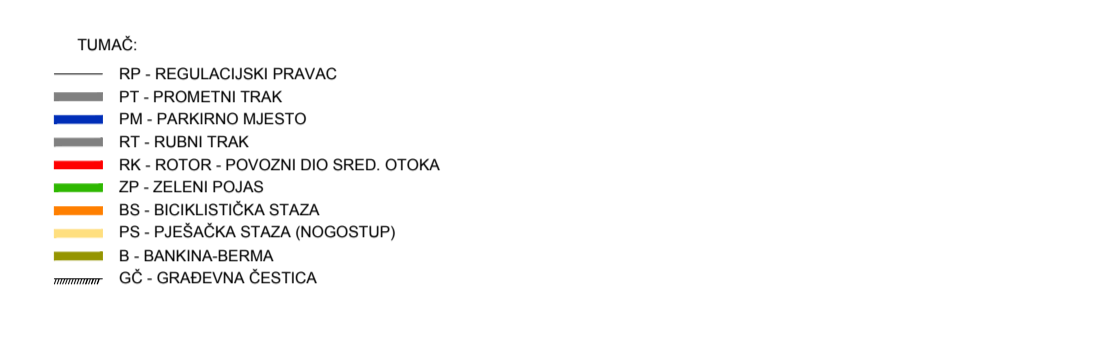

Mjerilo 1 : 1000

Županija  
**ZAGREBAČKA ŽUPANIJA**  
 Jedinica lokalne samouprave:  
**GRAD JASTREBARSKO**  
 Naziv prostornog plana:  
**DETALJNI PLAN UREĐENJA "JUŽNA ZONA" U JASTREBARSKOM**  
 Elaborat pročišćenog teksta odredbi za provedbu plana i grafičkog dijela plana nakon IV. izmjena i dopuna  
 ("Službeni vjesnik Grada Jastrebarskog" broj 07/89, 4/99, 3/10, 9/13, 9/14 i 10/14 - pročišćeni tekst)  
 Naziv kartografskog prikaza:  
**PROMETNE POVRŠINE**  
 Broj kartografskog prikaza: **2.1** Mjerilo kartografskog prikaza: **1:1.000**  
 Prema osobi koje je izradio Elaborat:  
**URBING d.o.o.** za poslove prostornog uređenja i zaštitu okoliša, Avenija V. Holjevca 20, Zagreb  
 Tel/fax: 01/ 230-11-40, 233-45-14, 653-96-92; e-mail: urbing@urbing.hr  
 Pečat pravne osobe koje je izradio Elaborat:  
**URBING, d.o.o.** Ovlašten arhitekt  
 Koordinator:  
**Zvonimir Kufrić, dipl. ing. arh.**  
 Stručni tim u izradi Elaborata:  
**Zvonimir Kufrić, dipl. ing. arh.** **Željka Dalto, univ. bacc. arh.**  
 Pečat predstavničkog tijela:  
**Zvonimir Kufrić, dipl. ing. arh.**  
 Predsjednica predstavničkog tijela:  
**Željka Kovačić, prof.**