




GRAD JASTREBARSKO  
**DETALJNI PLAN UREĐENJA  
 "JUŽNA ZONA" U  
 JASTREBARSKOM**


ELABORAT PROČIŠĆENOG TEKSTA  
 ODREDBI ZA PROVEDBU PLANA I  
 GRAFIČKOG DIJELA PLANA NAKON  
 IV. IZMJENA I DOPUNA

("Službeni vjesnik Grada Jastrebarskog"  
 broj 07/89, 4/99, 3/10, 9/13, 9/14 i 10/14  
 - pročišćeni tekst)

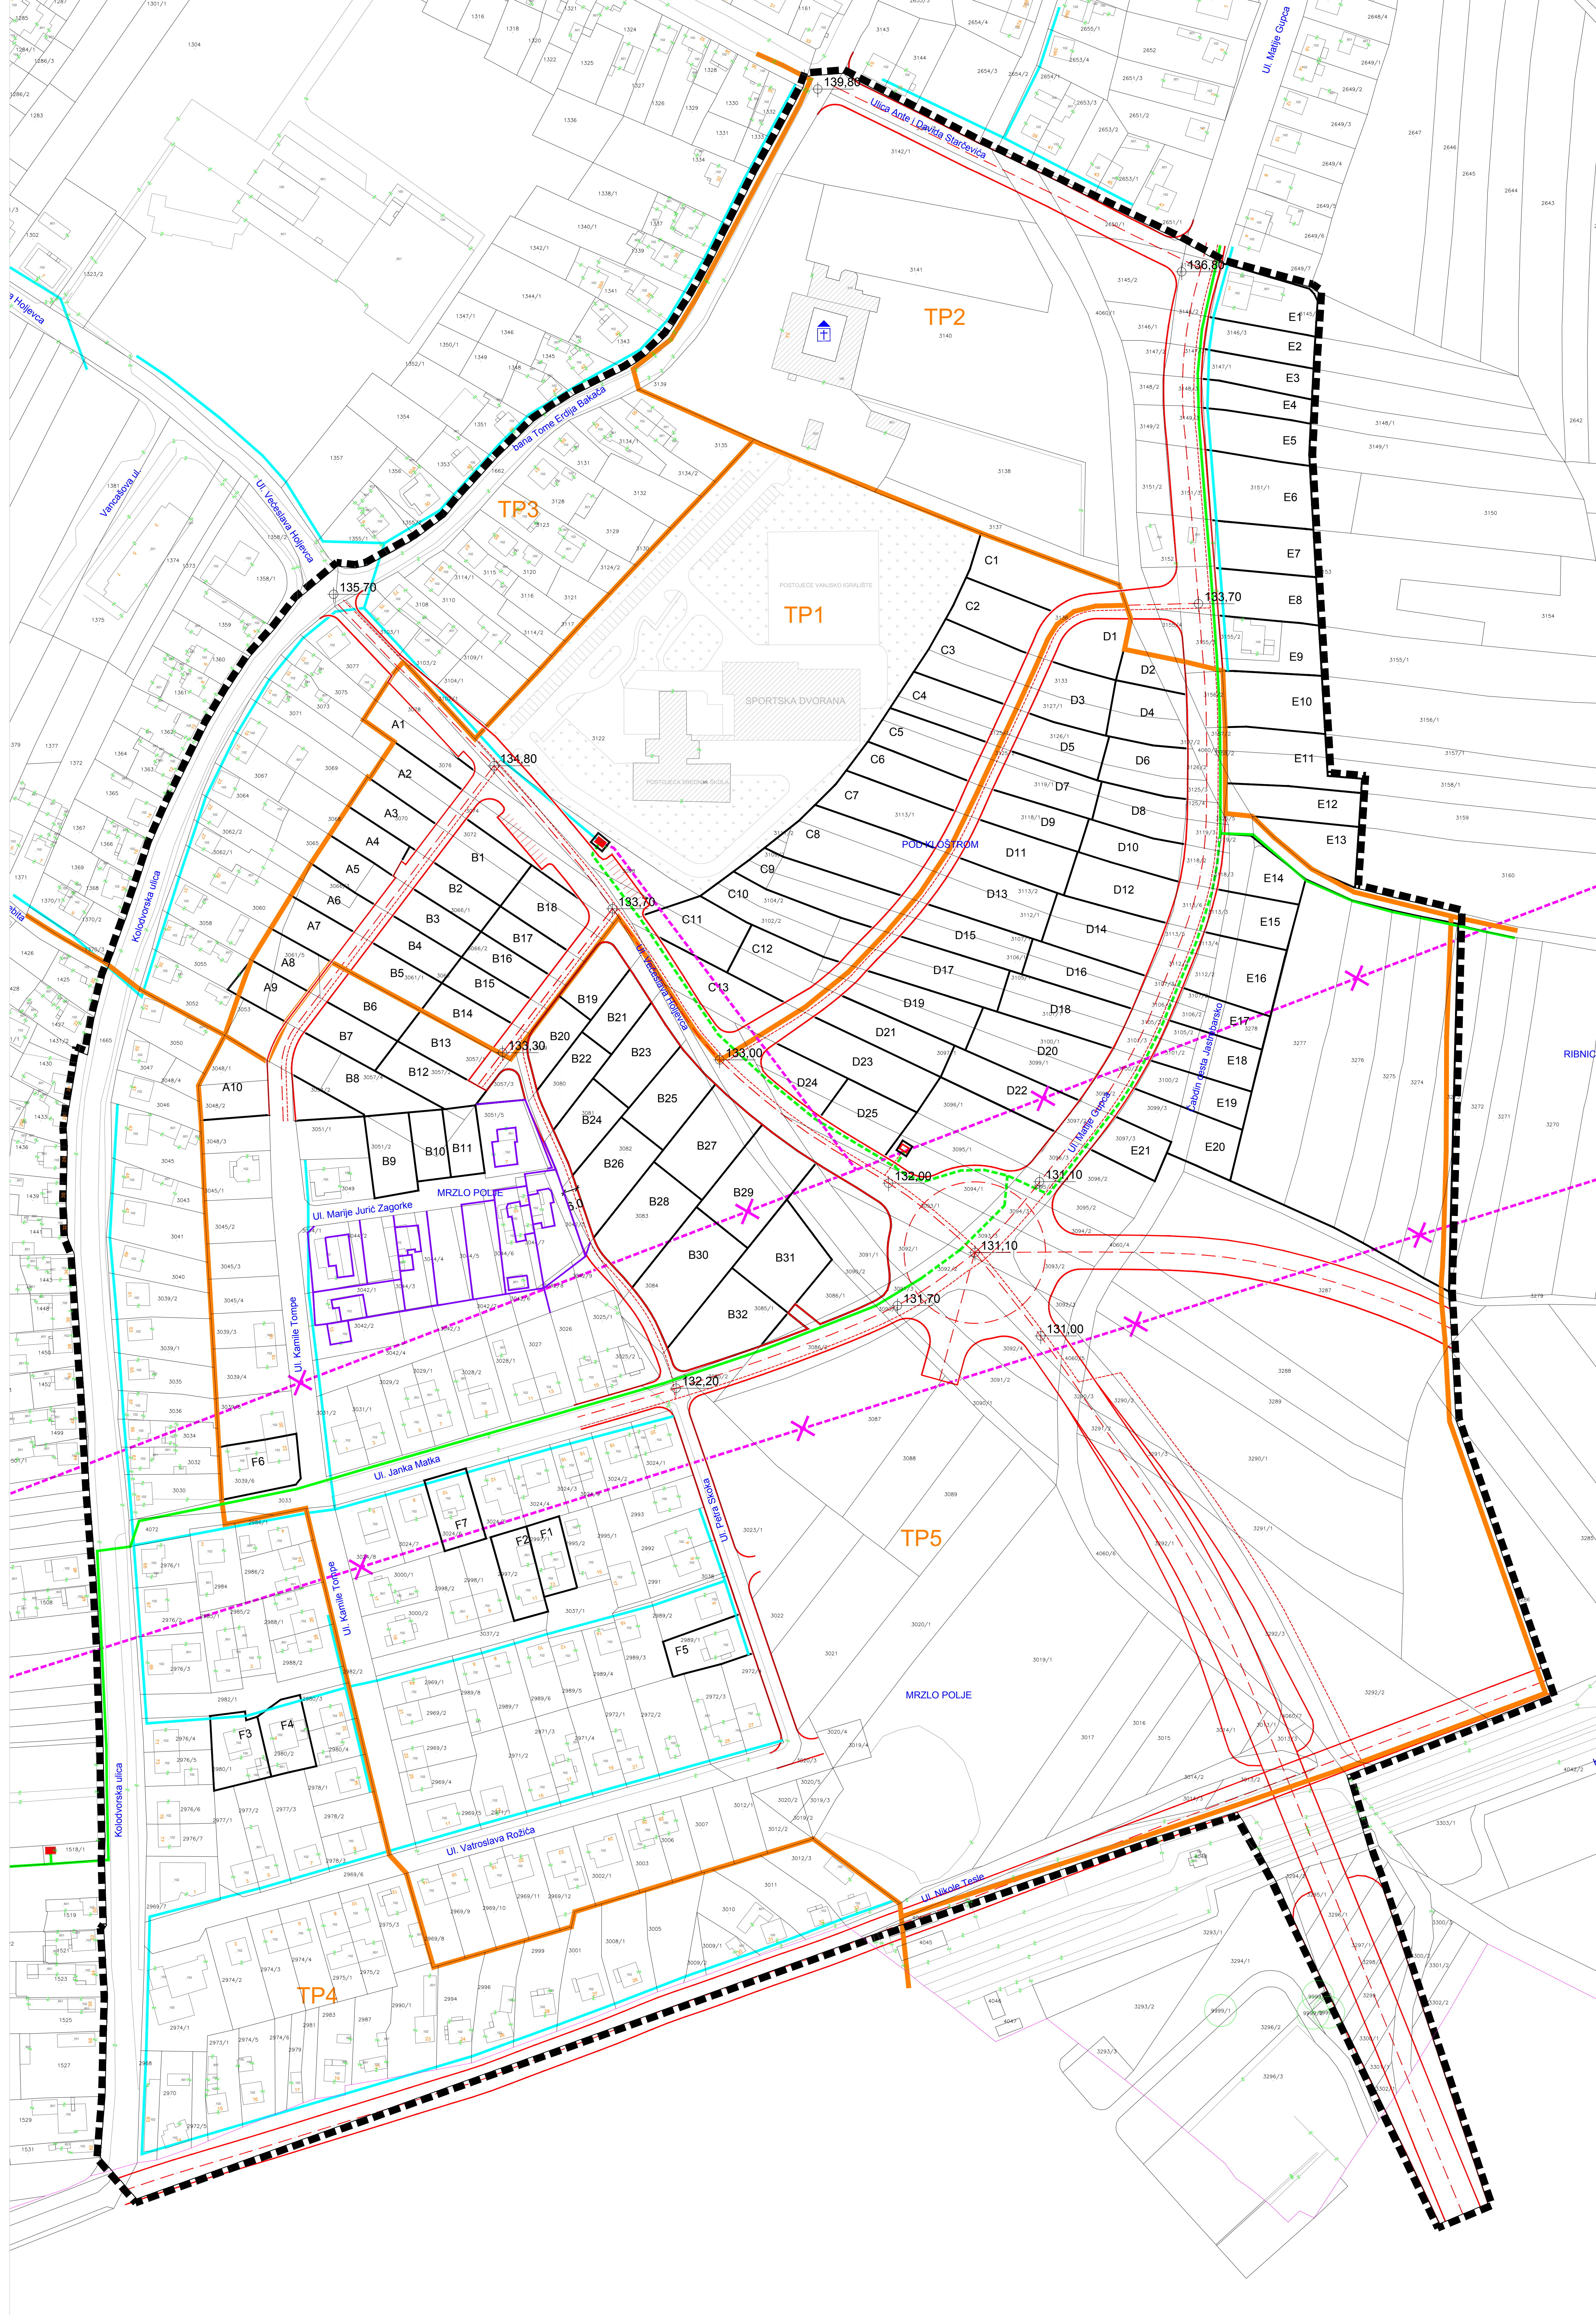

	OBUHVAAT DPU-a		GRANICA GRADEVNE ČESTICE
	IZMJENE I DOPUNE PLANA:		NOVA KATASTARSKA IZMJERA
	ZEMLIŠNI POJAS I OS PROMETNE		
	132,00 KARAKTERISTIČNA KOTA NIVELETE PROMETNE		
	INFRASTRUKTURNA MREŽA - energetska		GRANICE TRAFIČKE PODRUČJA
	JAVNA RASVJETA 0,4kV VOD		POSTOJEĆA MREŽA
	JAVNA RASVJETA 0,4kV VOD - PLANIRANA		POSTOJEĆI SN KABEL 10(20) kV - rekonstrukcija
	TRAFOSTANICA - postojeća		POSTOJEĆI SN KABEL 10(20) kV - rekonstrukcija
	TRAFOSTANICA - planirana		DALEKOVOĐ 10 kV - uklop sa

Mjerilo 1 : 1000

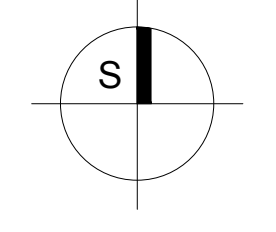

Zupanje: <b>ZAGREBAČKA ŽUPANIJA</b>	
Jedinična lokacija samoprivredne: <b>GRAD JASTREBARSKO</b>	
Naziv prostornog plana: <b>DETALJNI PLAN UREĐENJA "JUŽNA ZONA" U JASTREBARSKOM</b>	
Elaborat pročišćenog teksta odredbi za provedbu plana i grafičkog dijela plana nakon IV. izmjena i dopuna	
("Službeni vjesnik Grada Jastrebarskog" broj 07/89, 4/99, 3/10, 9/13, 9/14 i 10/14 - pročišćeni tekst)	
Naziv kartografskog prikaza: <b>ELEKTROOPSKRBA</b>	
Broj kartografskog prikaza: <b>2.3</b>	Mjerilo kartografskog prikaza: <b>1:1.000</b>
Prema osobi koja je izradila Elaborat: <b>URBING d.o.o. za poslovne prostorne uređenja i zaštitu okoliša, Avenija V. Holjevca 20, Zagreb</b> Tel/fax: 01/ 230-11-40, 233-45-14, 653-96-92; e-mail: urbing@urbing.hr	
Pečat pravne osobe koja je izradila Elaborat: 	Odgovorna osoba: 
Koordinator: <b>Zvonimir Kufrić, dipl. ing. arh.</b>	
Stručni tim u izradi Elaborata: <b>Zvonimir Kufrić, dipl. ing. arh.</b>	
Pečat predstavničkog tijela: 	Predsjednica predstavničkog tijela: <b>Željka Kovačić, prof.</b>