



GRAD JASTREBARSKO  
DETALJNI PLAN UREĐENJA  
"JUŽNA ZONA" U  
JASTREBARSKOM

ELABORAT PROČIŠĆENOG TEKSTA  
ODREDBI ZA PROVEDBU PLANA I  
GRAFIČKOG DIJELA PLANA NAKON  
IV. IZMJENA I DOPUNA

("Službeni vjesnik Grada Jastrebarskog"  
broj 07/89, 4/99, 3/10, 9/13, 9/14 i 10/14  
- pročišćeni tekst)

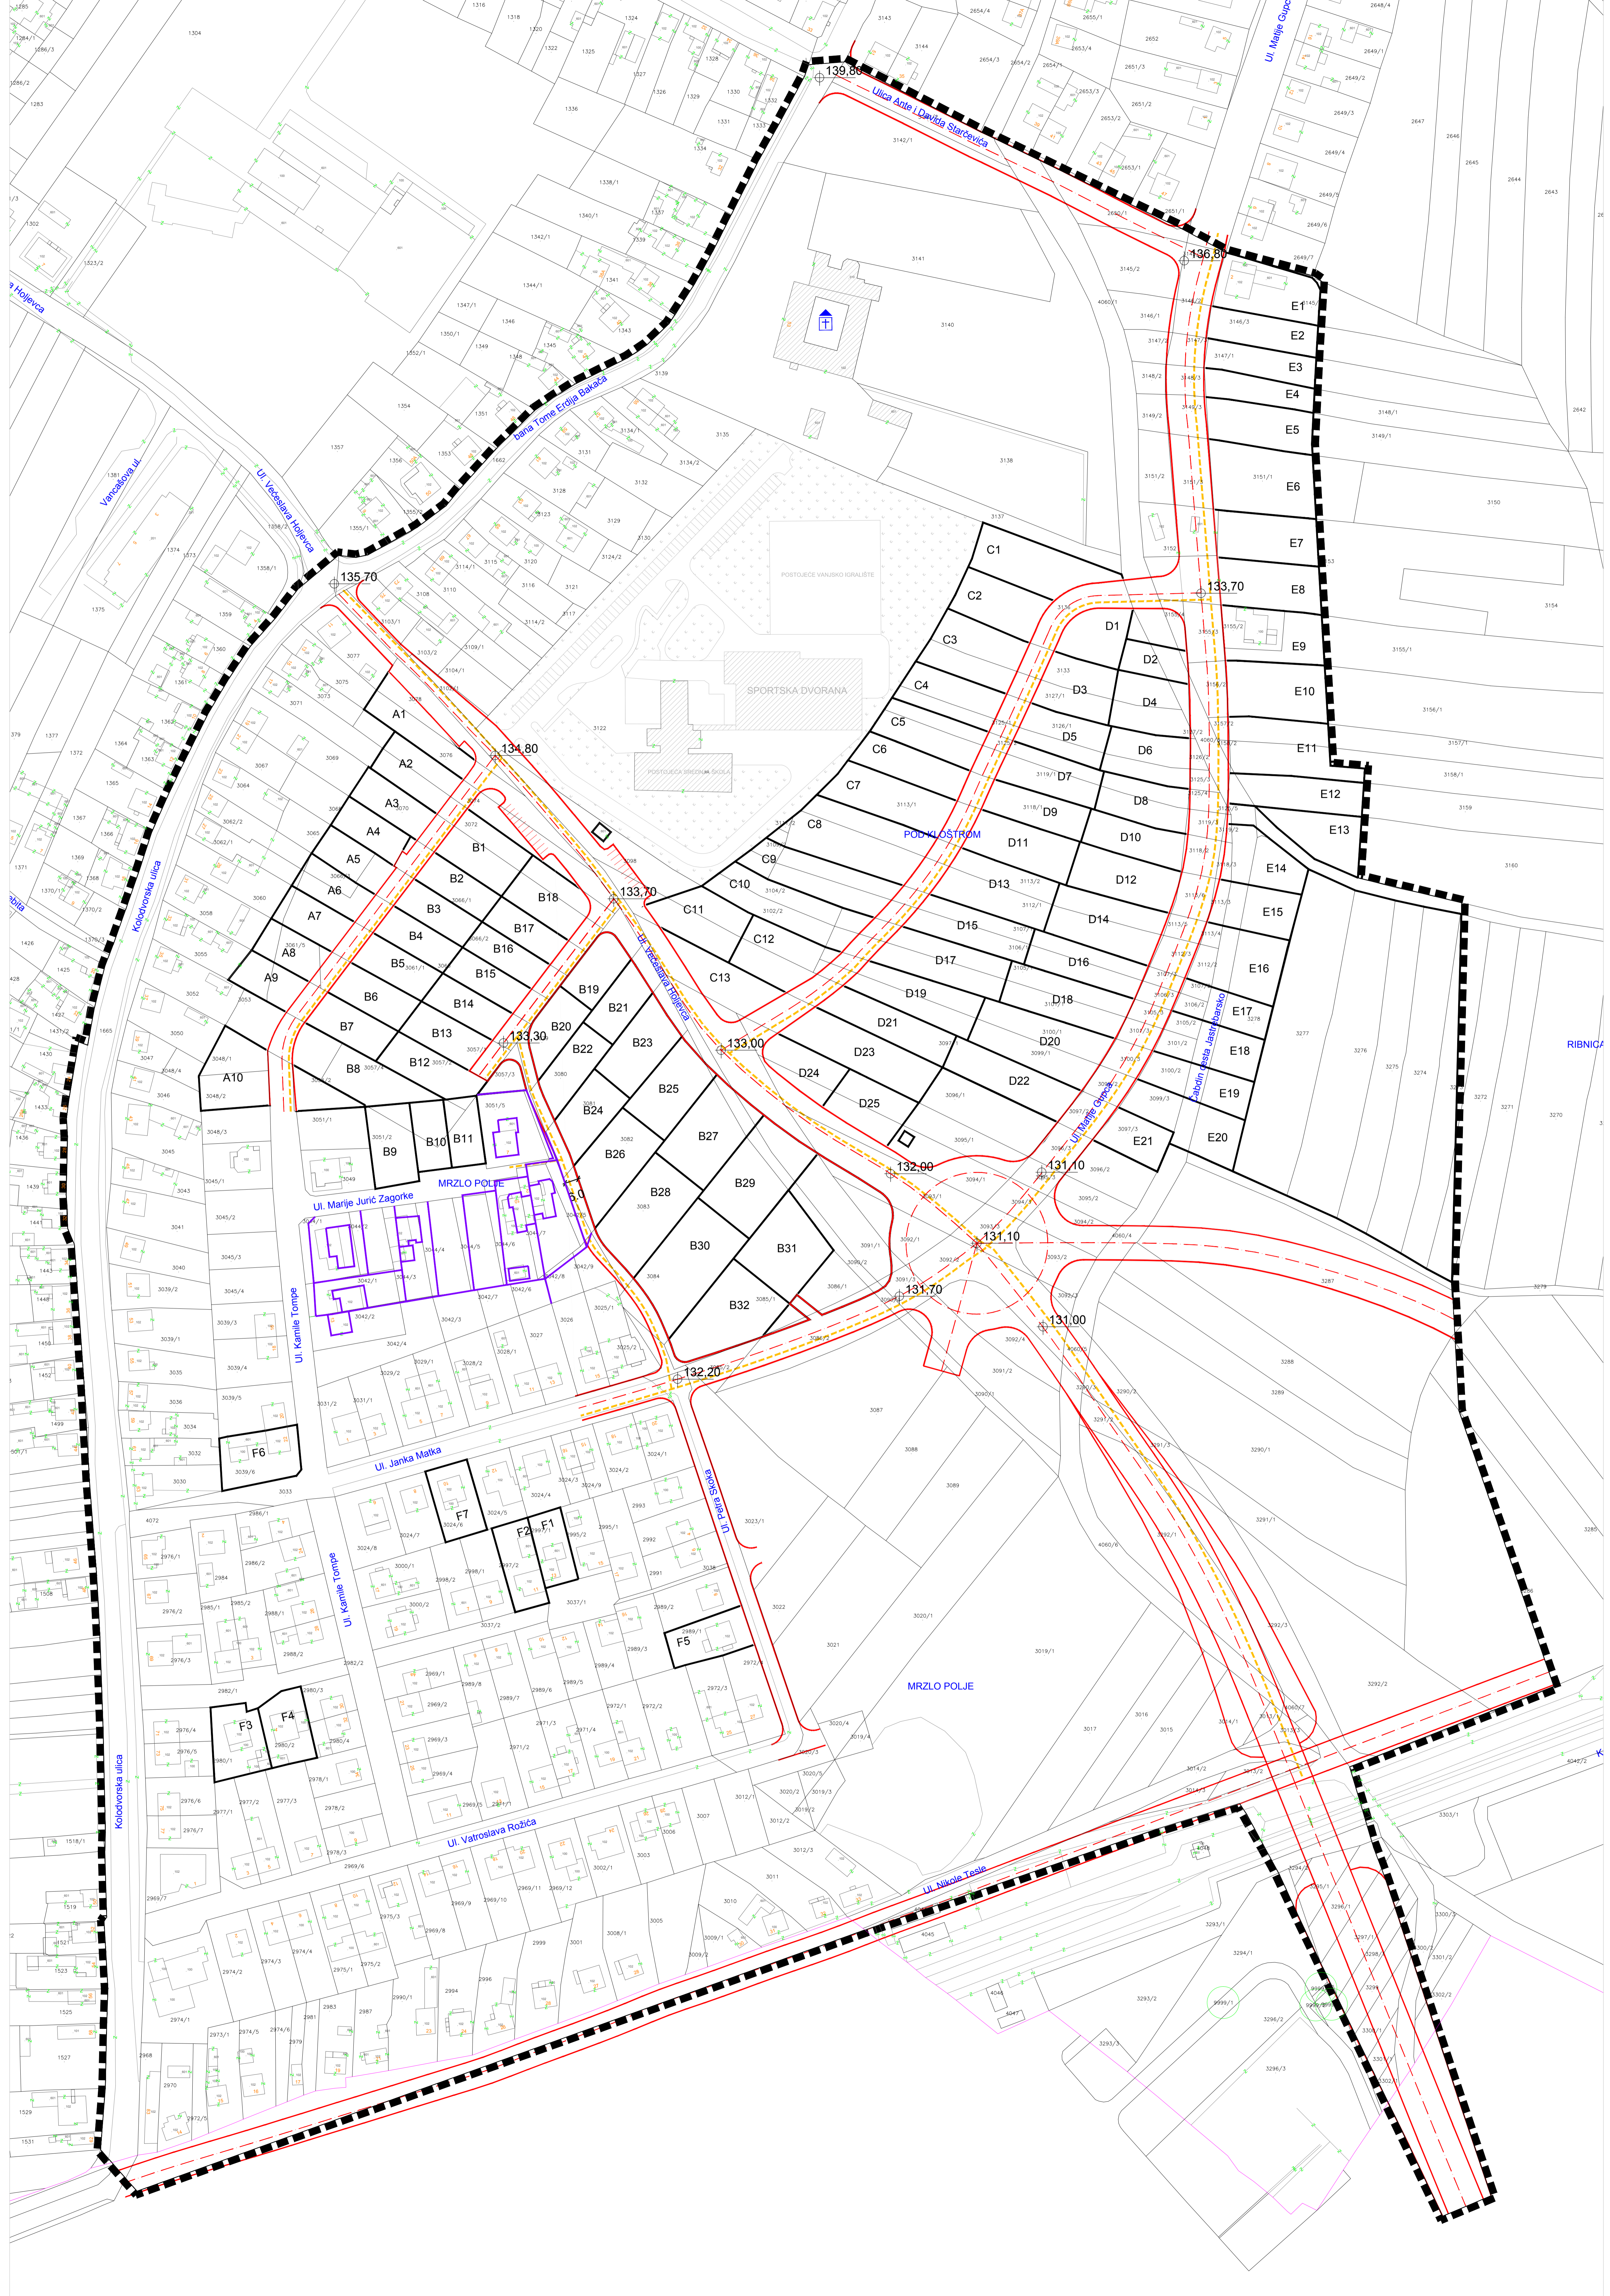

	OBUHVAAT DPJ-a		GRANICA GRAĐEVINE ČESTICE
	IZMJENE I DOPUNE PLANA:		NOVA KATASTRARSKA IZMJERA
	PROMET:		ZEMLJIŠNI POJAS I OS PROMETNICE
	132,00		KARAKTERISTIČNA VODA KAVELETE PROMETNICE
	INFRASTRUKTURNA MREŽA - telekomunikacije		TK PODZEMNI VOD
	PLANIRANI TK PODZEMNI VOD		

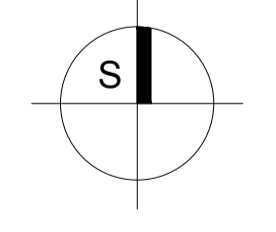

Mjerilo 1 : 1000

Županje <b>ZAGREBAČKA ŽUPANIJA</b>	
Jednica lokalne samouprave: <b>GRAD JASTREBARSKO</b>	
Naziv prostornog plana: <b>DETALJNI PLAN UREĐENJA "JUŽNA ZONA" U JASTREBARSKOM</b>	
Elaborat pročišćenog teksta odredbi za provedbu plana i grafičkog dijela plana nakon IV. izmjena i dopuna	
("Službeni vjesnik Grada Jastrebarskog" broj 07/89, 4/99, 3/10, 9/13, 9/14 i 10/14 - pročišćeni tekst)	
Naziv kartografskog prikaza: <b>TELEKOMUNIKACIJE</b>	
Broj kartografskog prikaza: <b>2.4</b>	Mjerilo kartografskog prikaza: 1:1.000
Prava osoba koje je izradila Elaborat: <b>URBING d.o.o. za poslovne prostorne uređenja i zaštitu okoliša, Avenija V. Holjevca 20, Zagreb</b> Tel/fax: 01/230-11-40, 233-45-14, 653-96-92; e-mail: urbing@urbing.hr	
Pečat pravne osobe koje je izradila Elaborat: <b>URBING, d.o.o.</b>	Odgovorna osoba: Zvonimir Kufrić, dipl. ing. arh.
Koordinator: Zvonimir Kufrić, dipl. ing. arh.	Zvonimir KUFRIĆ 1954-04-09 OVLASŦEN ARHITEKT A 80
Stručni tim u izradi Elaborata: Zvonimir Kufrić, dipl. ing. arh.	Željka Dalto, univ. bacc. arh.
Pečat predstavničkog tijela:	Predsjednica predstavničkog tijela: Željka Kovačić, prof.